




NORDFASSADE 1 : 100

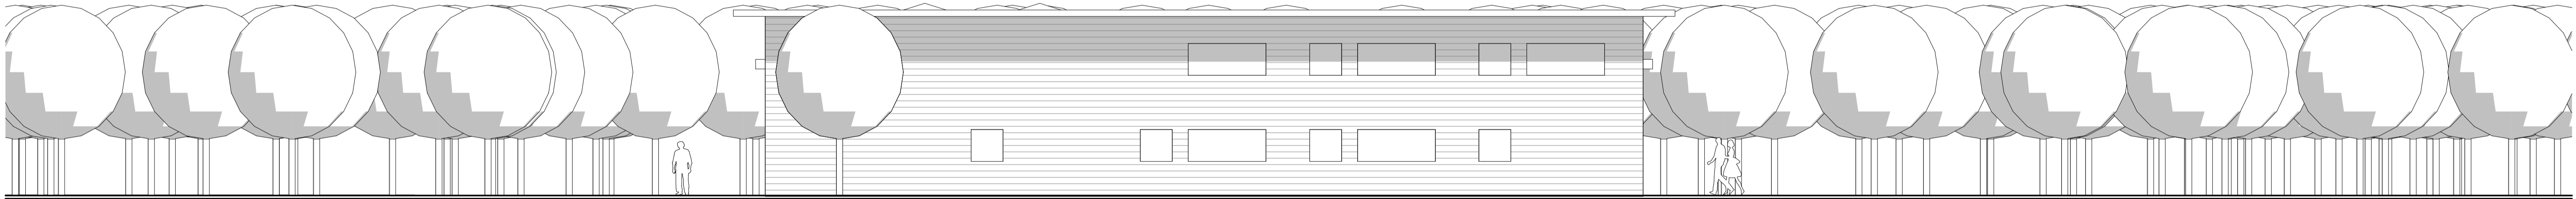

SÜDFASSADE 1 : 100

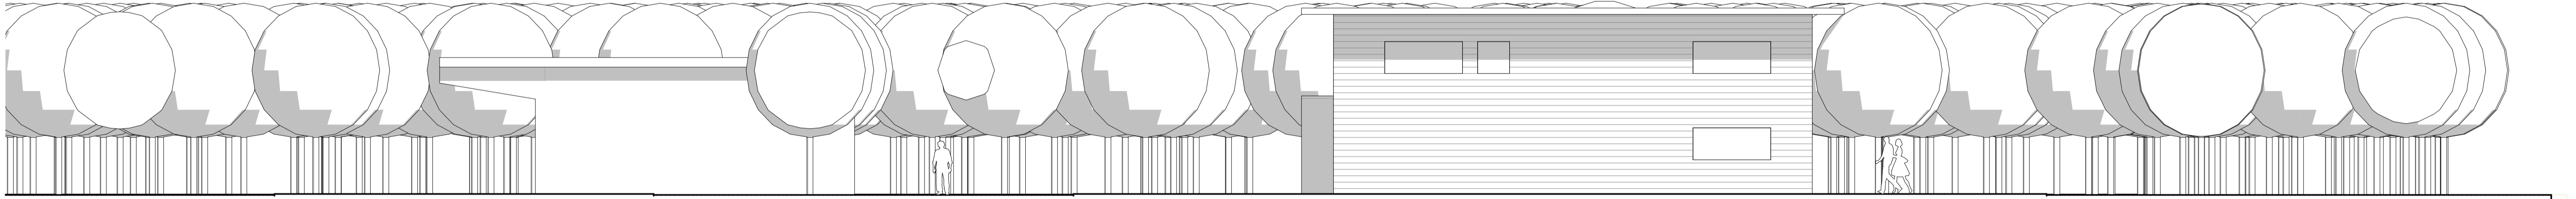

WESTFASSADE 1 : 100

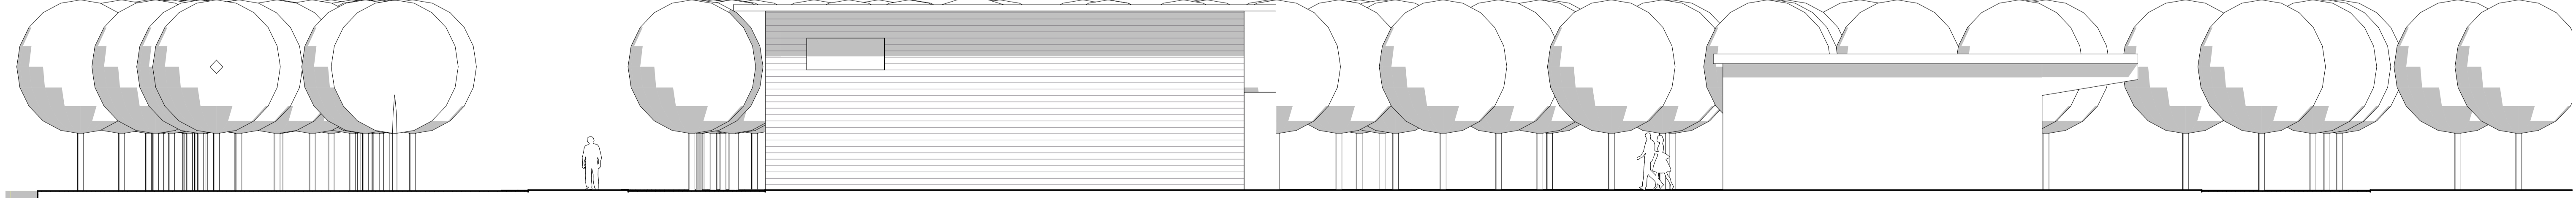

OSTFASSADE 1 : 100