

# Baueingabe 1:100


## Hofladen in best. Garage integrieren, Gerbersmürli, 7012 Felsberg

Roland Nold Burgstrasse 10 7012 Felsberg

23.10.2020

Bauherr

Architekt

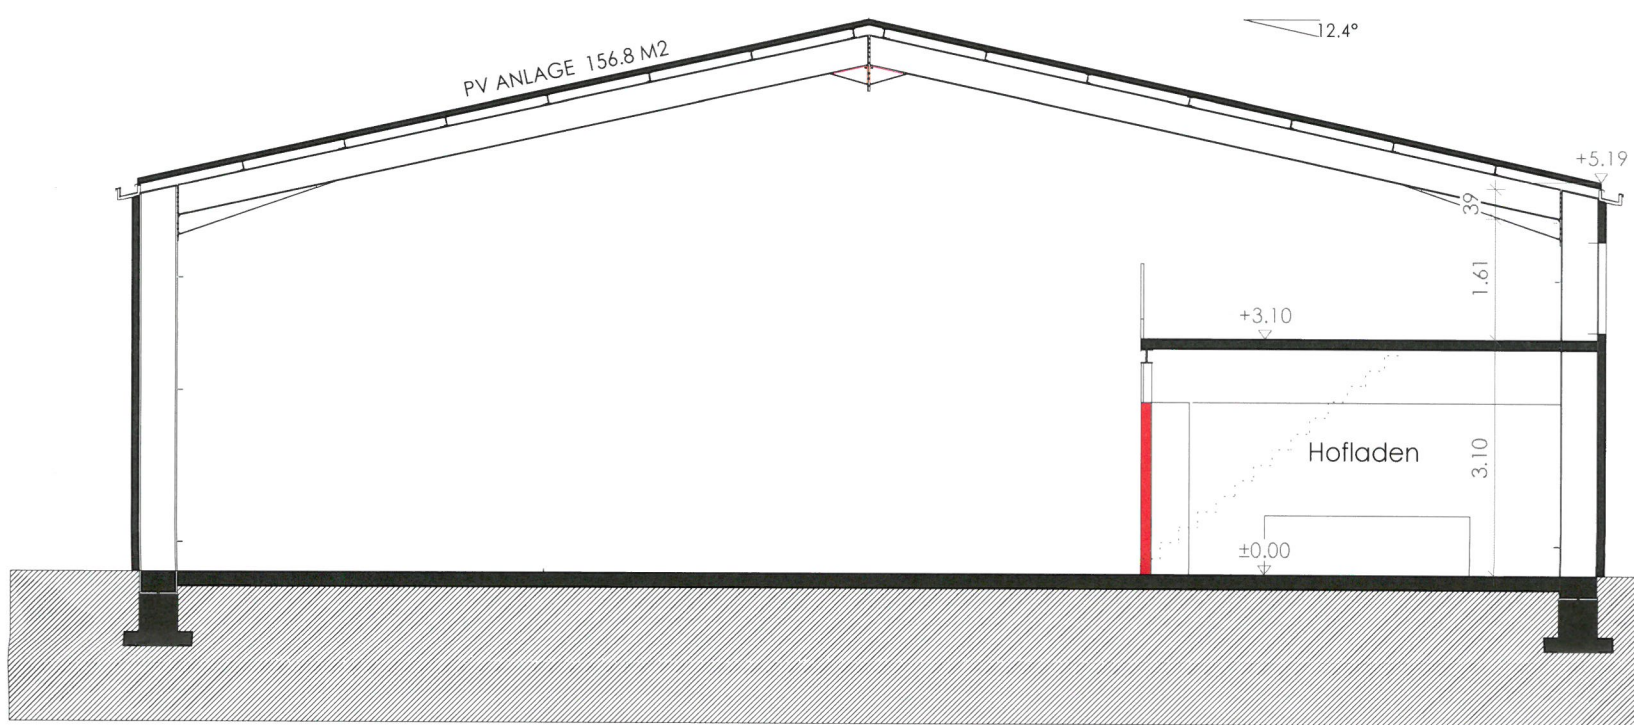

QUERSCHNITT



GRUNDRISS