


23.10.2020

Bauherr

Architekt

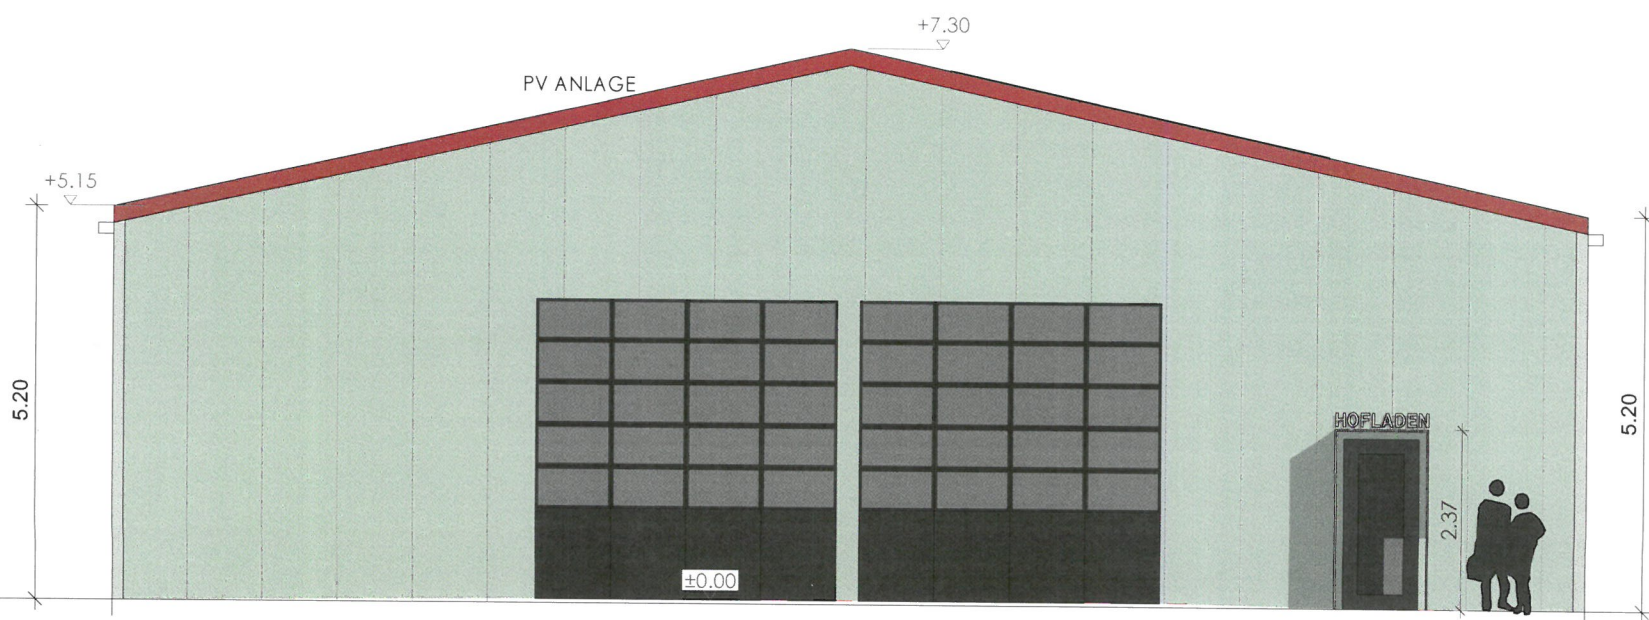

FASSADE NORD-OST



FASSADE NORD-WEST