


EINGEGANGEN


02. Nov. 2020

Plan 1:100

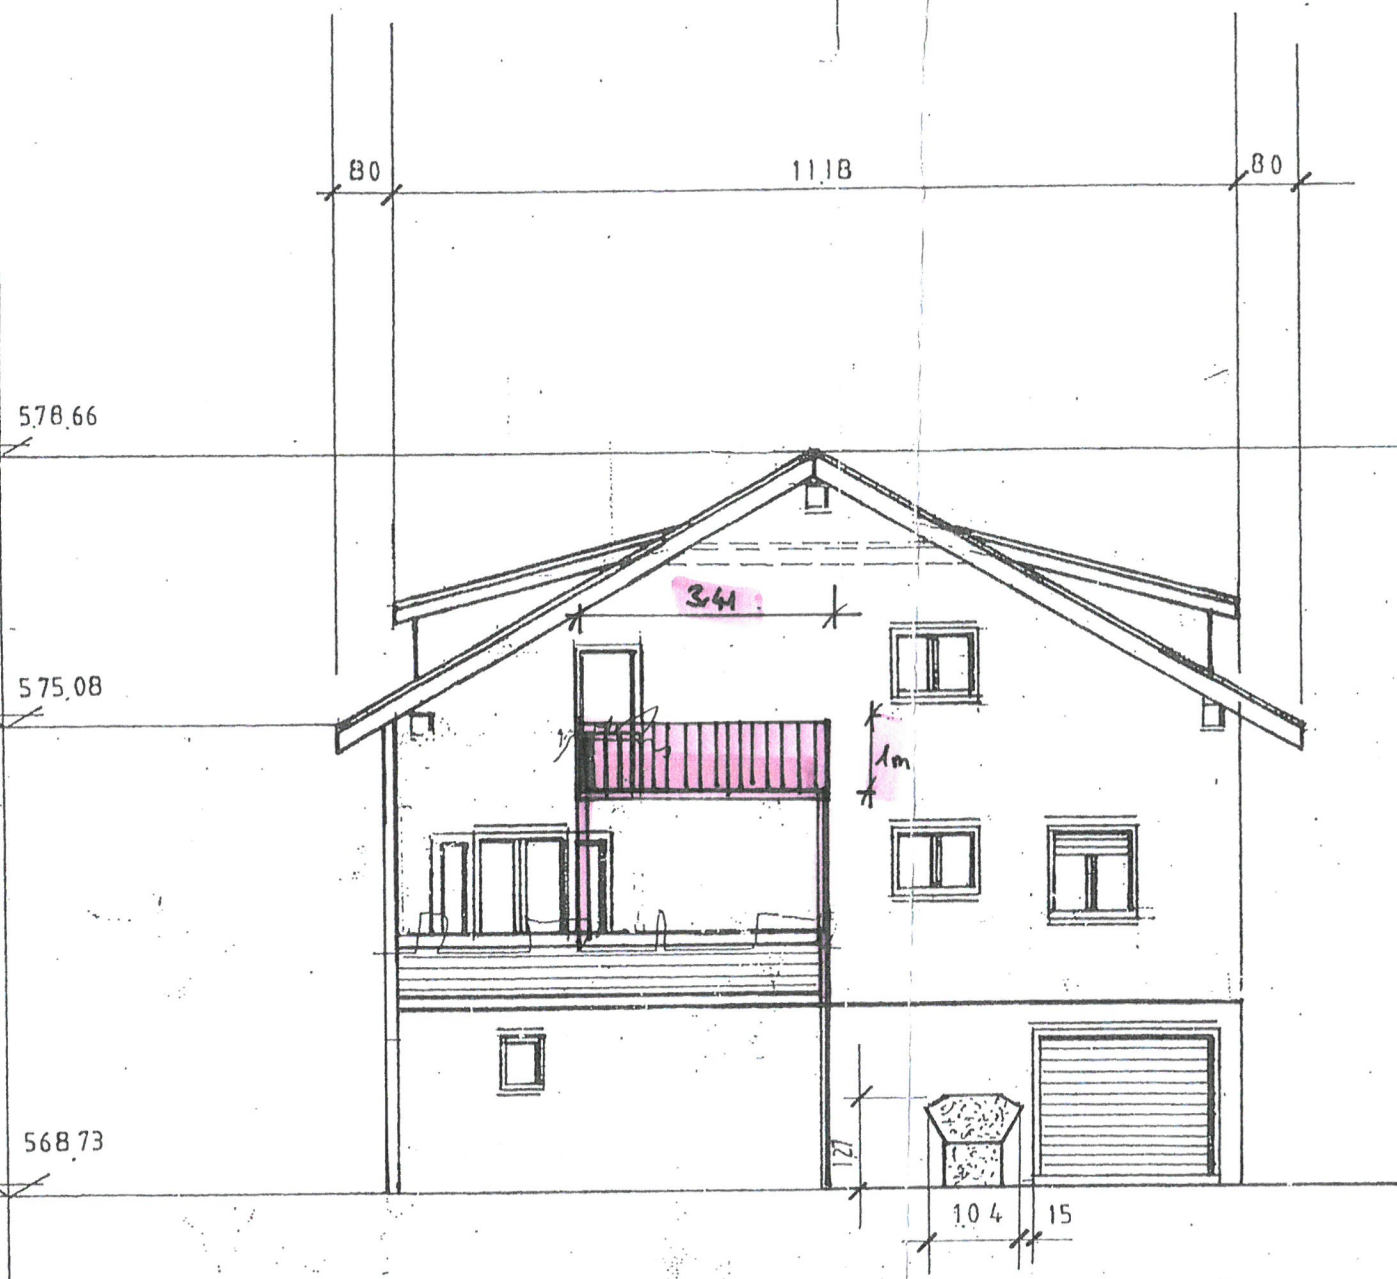

Süd - Ost Fassade

NO FS

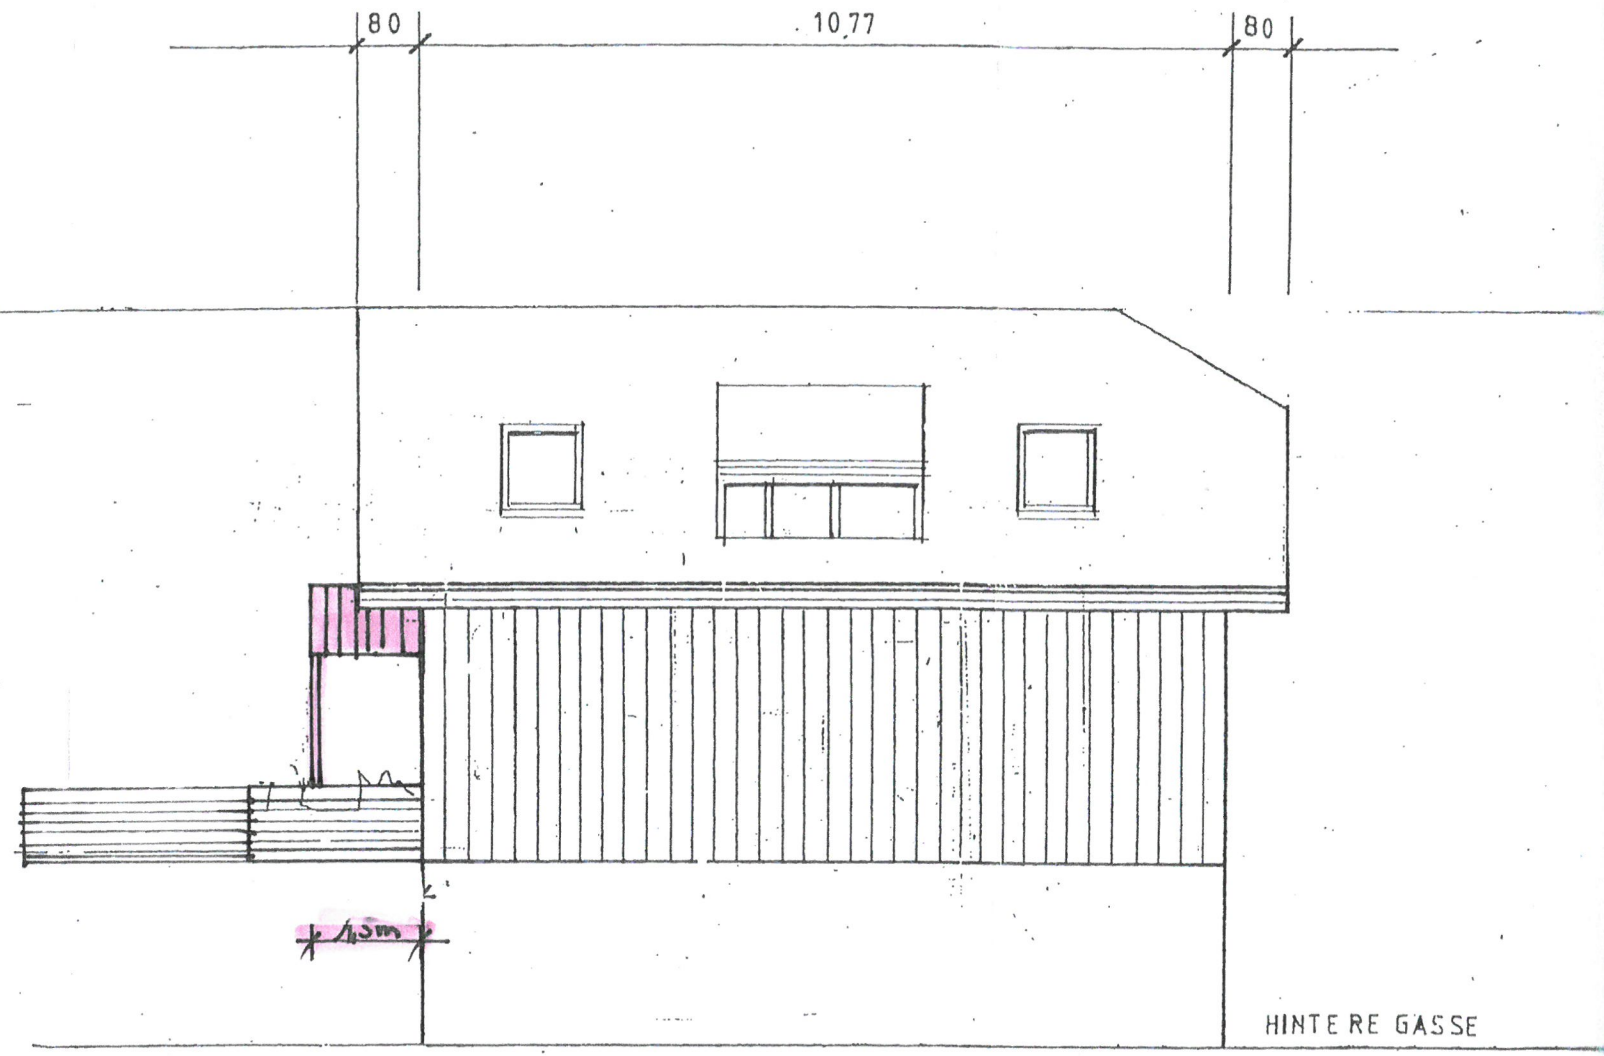

Nord - Ost Fassade

HINTE RE GASSE