

baueingabe schnitt 1:100

plan-nr.: 010 gez.: dh rev.: 04.10.2020 (01)
plan-gr.: a1 dat.: 03.05.2020 rev.: 18.10.2020 (02)


ok fertig boden eg = ± 0.00 = 567.65 m.ü.m.
niveaupunkt mfh = + 0.64 = 568.29 m.ü.m.
niveaupunkt mfh 2 = + 0.50 = 568.15 m.ü.m.
fixpunkt = + 0.51 = 568.16 m.ü.m.

felsberg, den


23.10.2020

der bauherr

der grundeigentümer

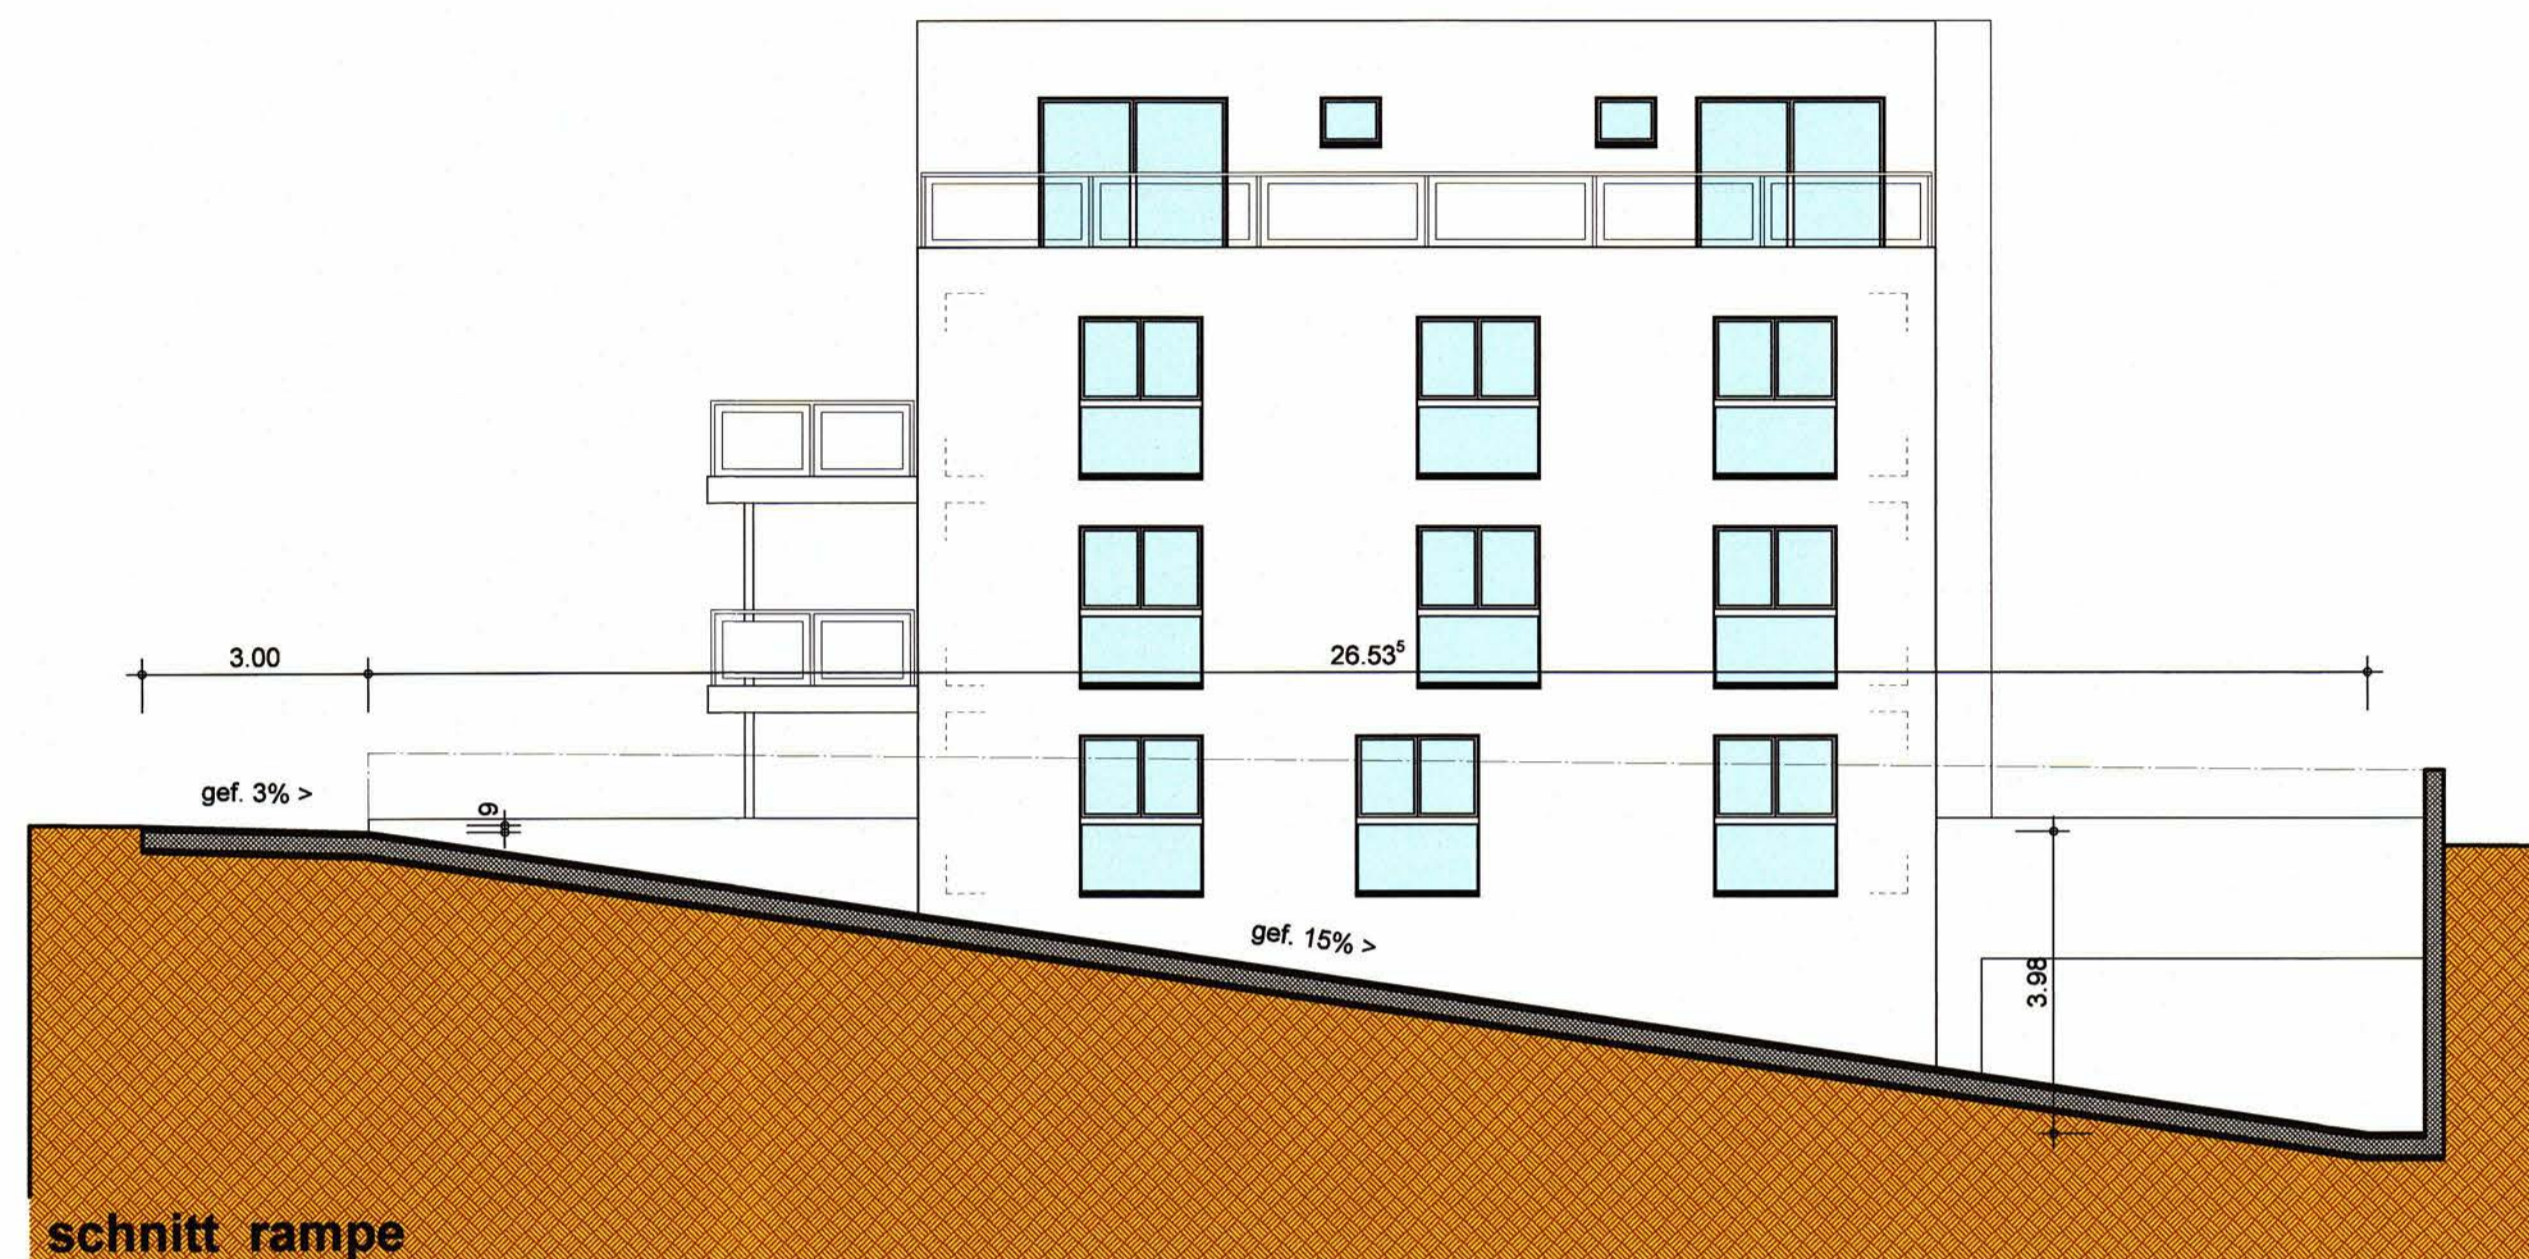

schnitt rampe

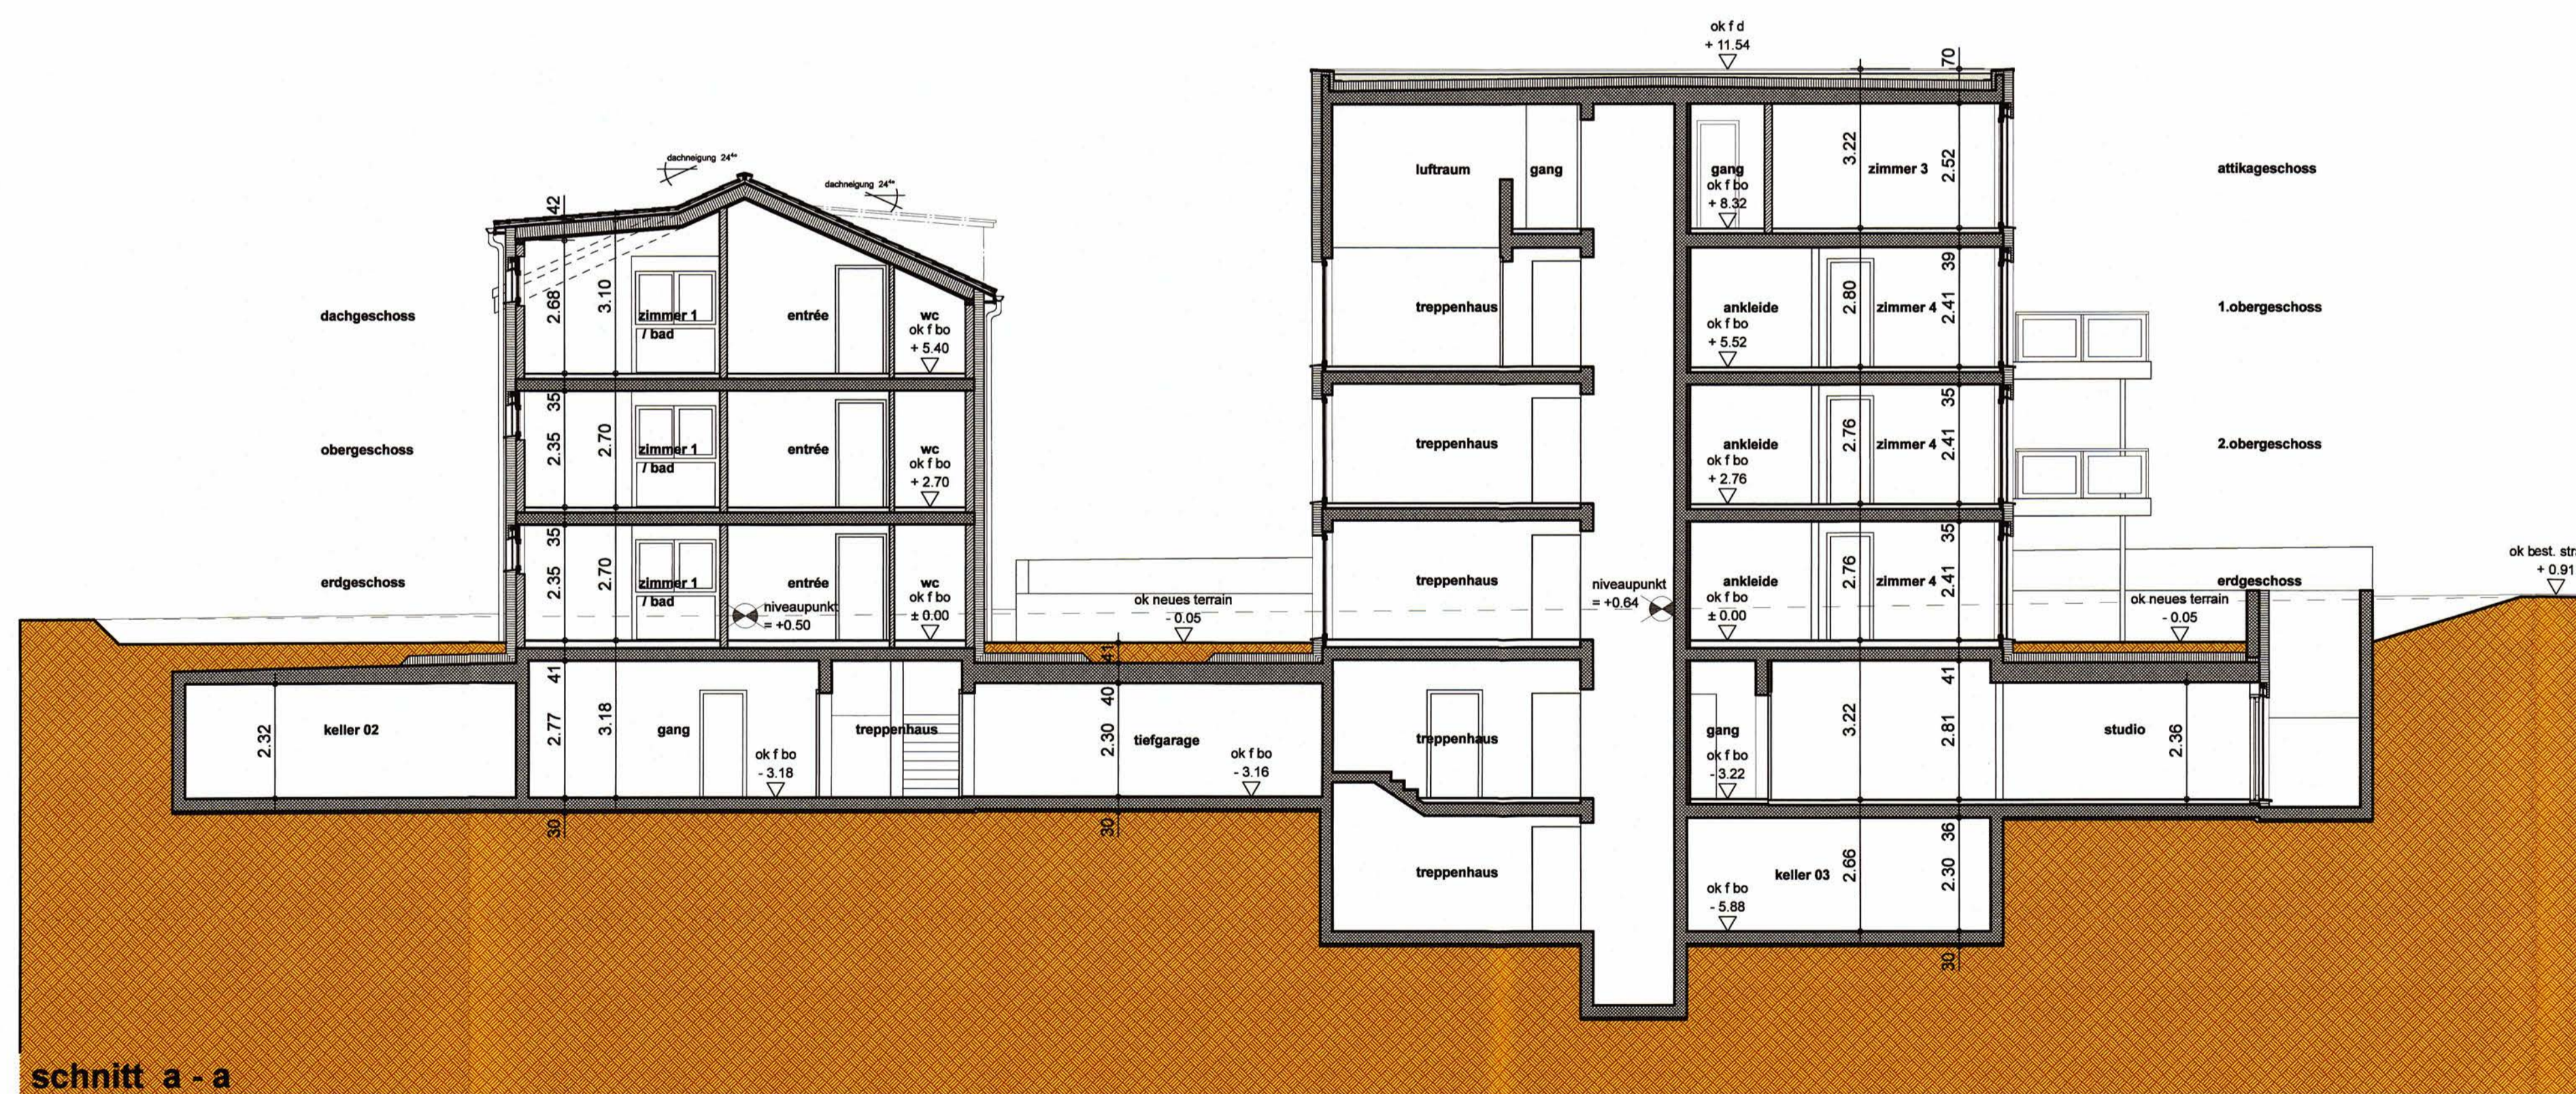

schnitt a - a