




Kanton Graubünden
Gemeinde Felsberg

Genereller Erschliessungsplan 1:2000

Ober Neugüeter

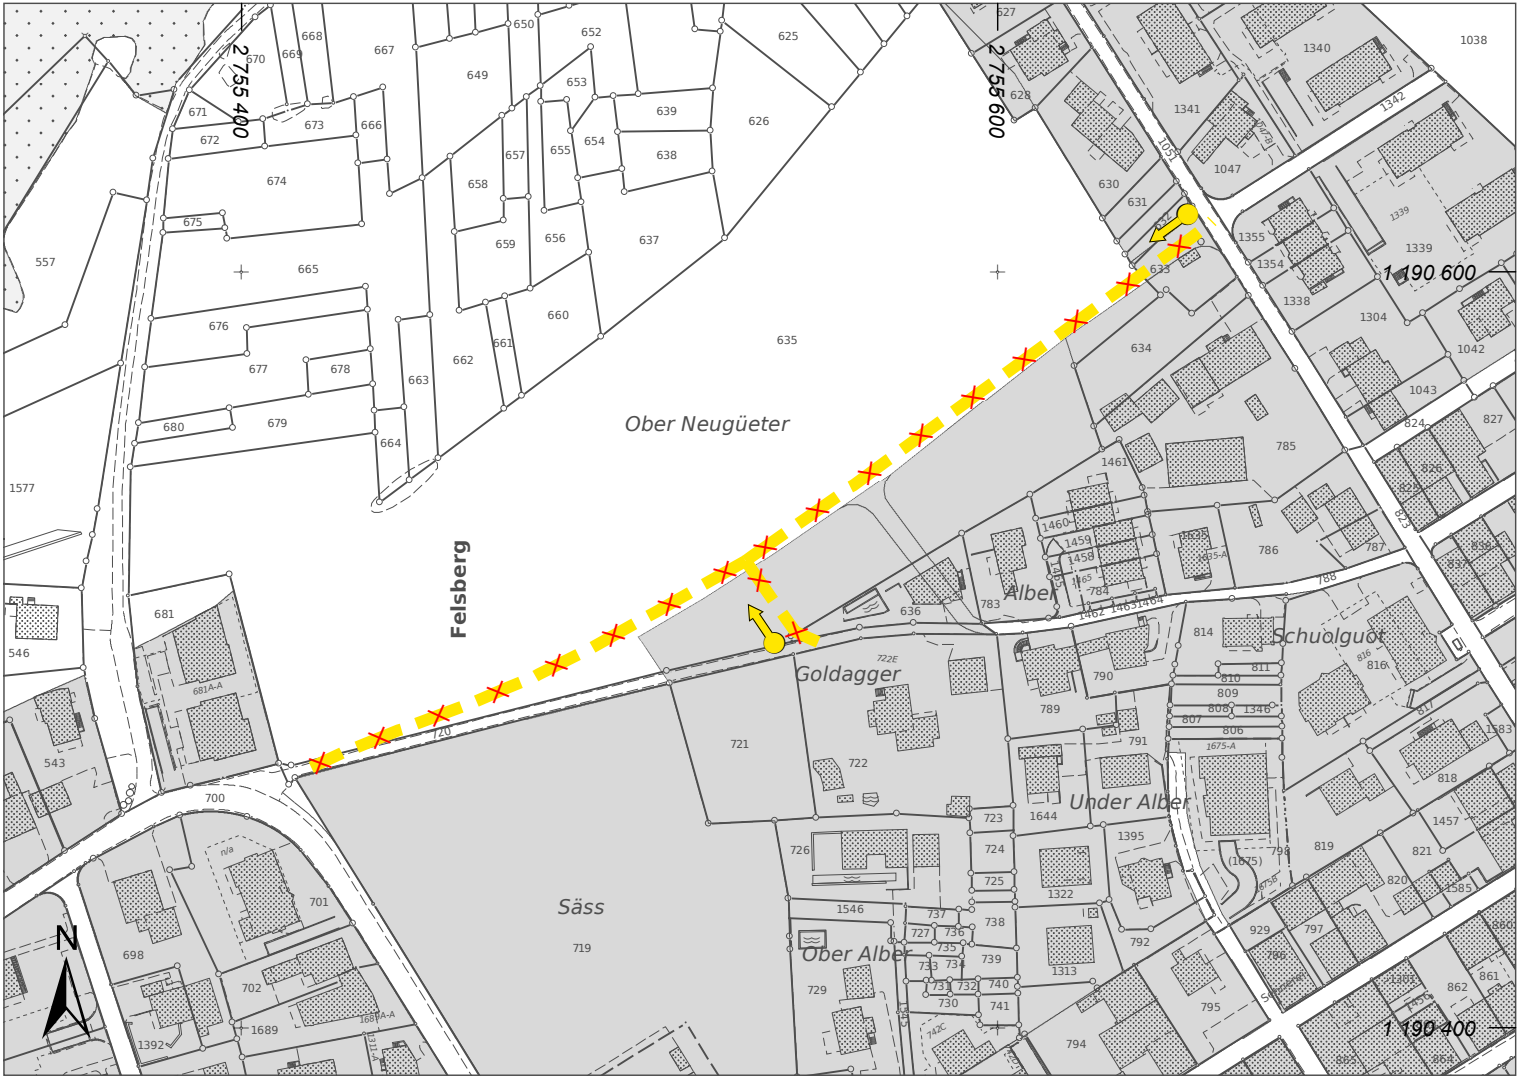

Festlegung

bestehend	geplant
	Anschlusspunkt private Erschliessungsstrasse Art. 48 BauG

Festlegung aufheben

	Öffentliche Erschliessungsstrasse Art. 48 BauG
--	---

Informative Inhalte

Orientierend	
	Bauzone
	Wald WaG/KWaG
WaG Bundesgesetz über den Wald KWaG Kantonales Waldgesetz BauG Baugesetz der Gemeinde	

Von der Urnenabstimmung angenommen am: 9. Juni 2024

Der Gemeindepräsident:

Der Gemeindeschreiber:

Von der Regierung genehmigt am:

RB:

Der Präsident:

Der Kanzleidirektor:

Plandatum: 9. Juni 2024 / Bearbeitung: tb

Amtliche Vermessung (AV), Kanton Graubünden, 9. Juni 2024
Nutzungsplanung rechtskräftig (NUP), 9. Juni 2024

Stauffer & Studach Raumentwicklung

Stauffer & Studach AG | Alexanderstrasse 38 | CH-7000 Chur
+41 81 258 34 44 | info@stauffer-studach.ch | www.stauffer-studach.ch