

E ARCHITEKTURBÜRO CHRISTIAN ERHARD, CASPÄRSCH 2, 7307 JENINS
TEL 081 / 322 48 51 MOBILE 079 / 319 92 35 chr.erhard@bluewin.ch

OBJEKT: UMBAU WOHNHAUS, OBERE GASSE, 7012 FELSBERG
BAUHERR: FAM D. HÄNNI-LUCKE, 7012 FELSBERG

BAUTEIL: SITUATIONSPLAN


GEZ	SC	MST 1:500	DAT 17.09.2025	REV	REV
PLAN-NR 61 / 11		GR A4	REV	REV	REV

DER BAUHERR: *27.10.25*
D. Hänni

DER PROJEKTVERFASSER: *Erhard*

EINGEGANGEN

27. Okt. 2025

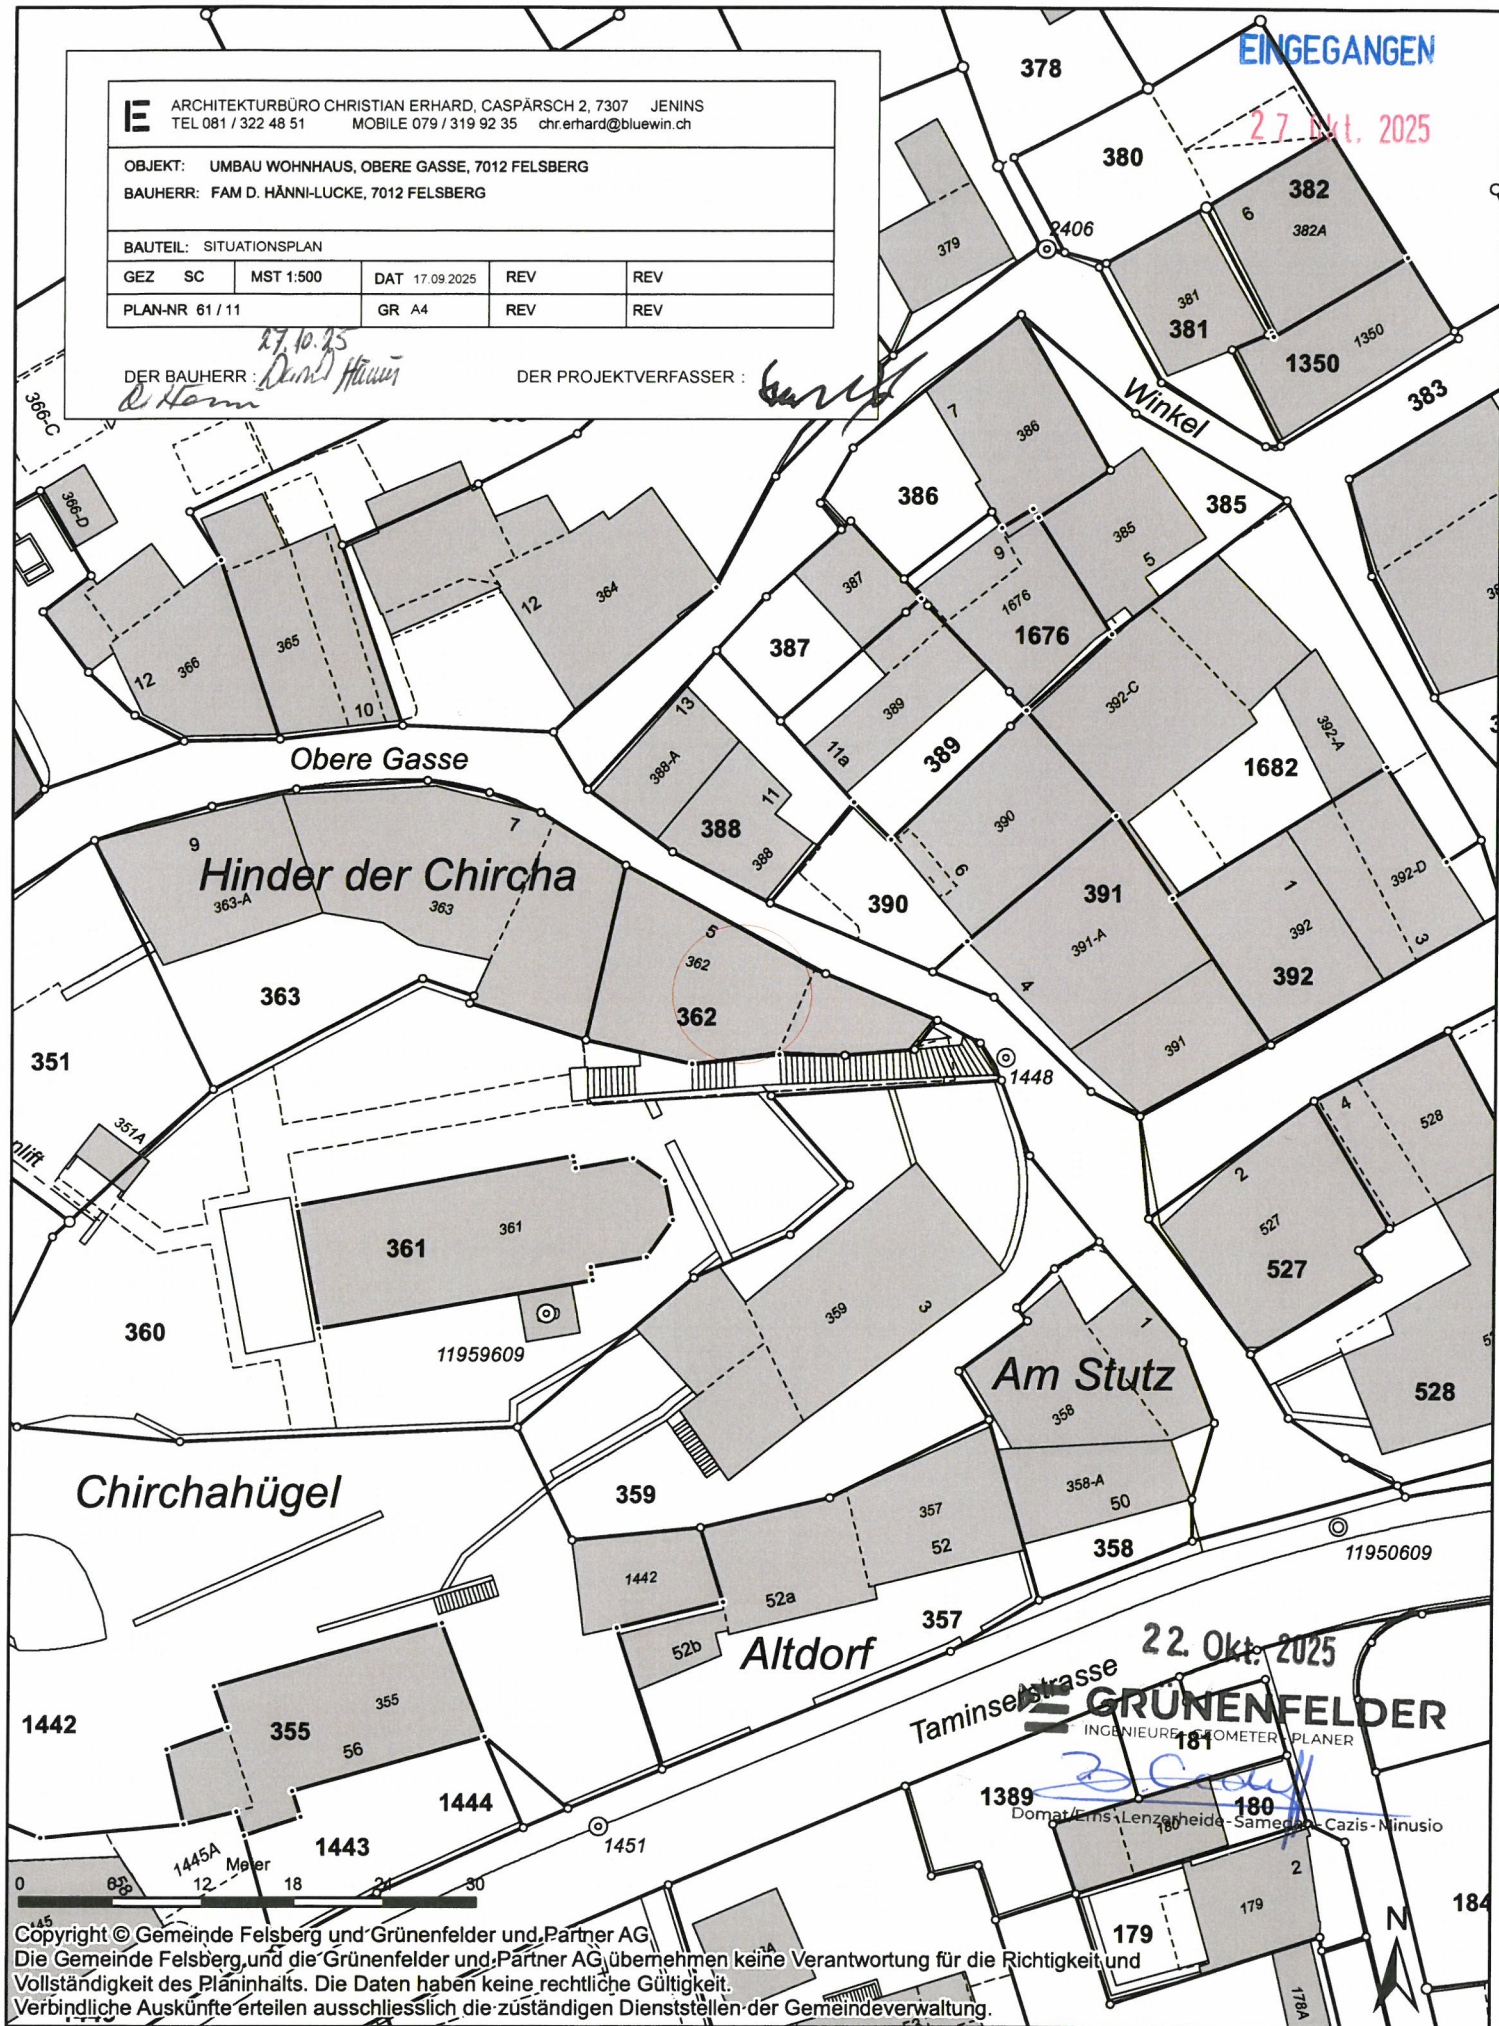

Situation1 : 500

Ersteller öffentliches WebGIS Felsberg

1:500

Datum: 10.09.2025