




# Gesamtansicht ohne Darstellung des Bauprojekts

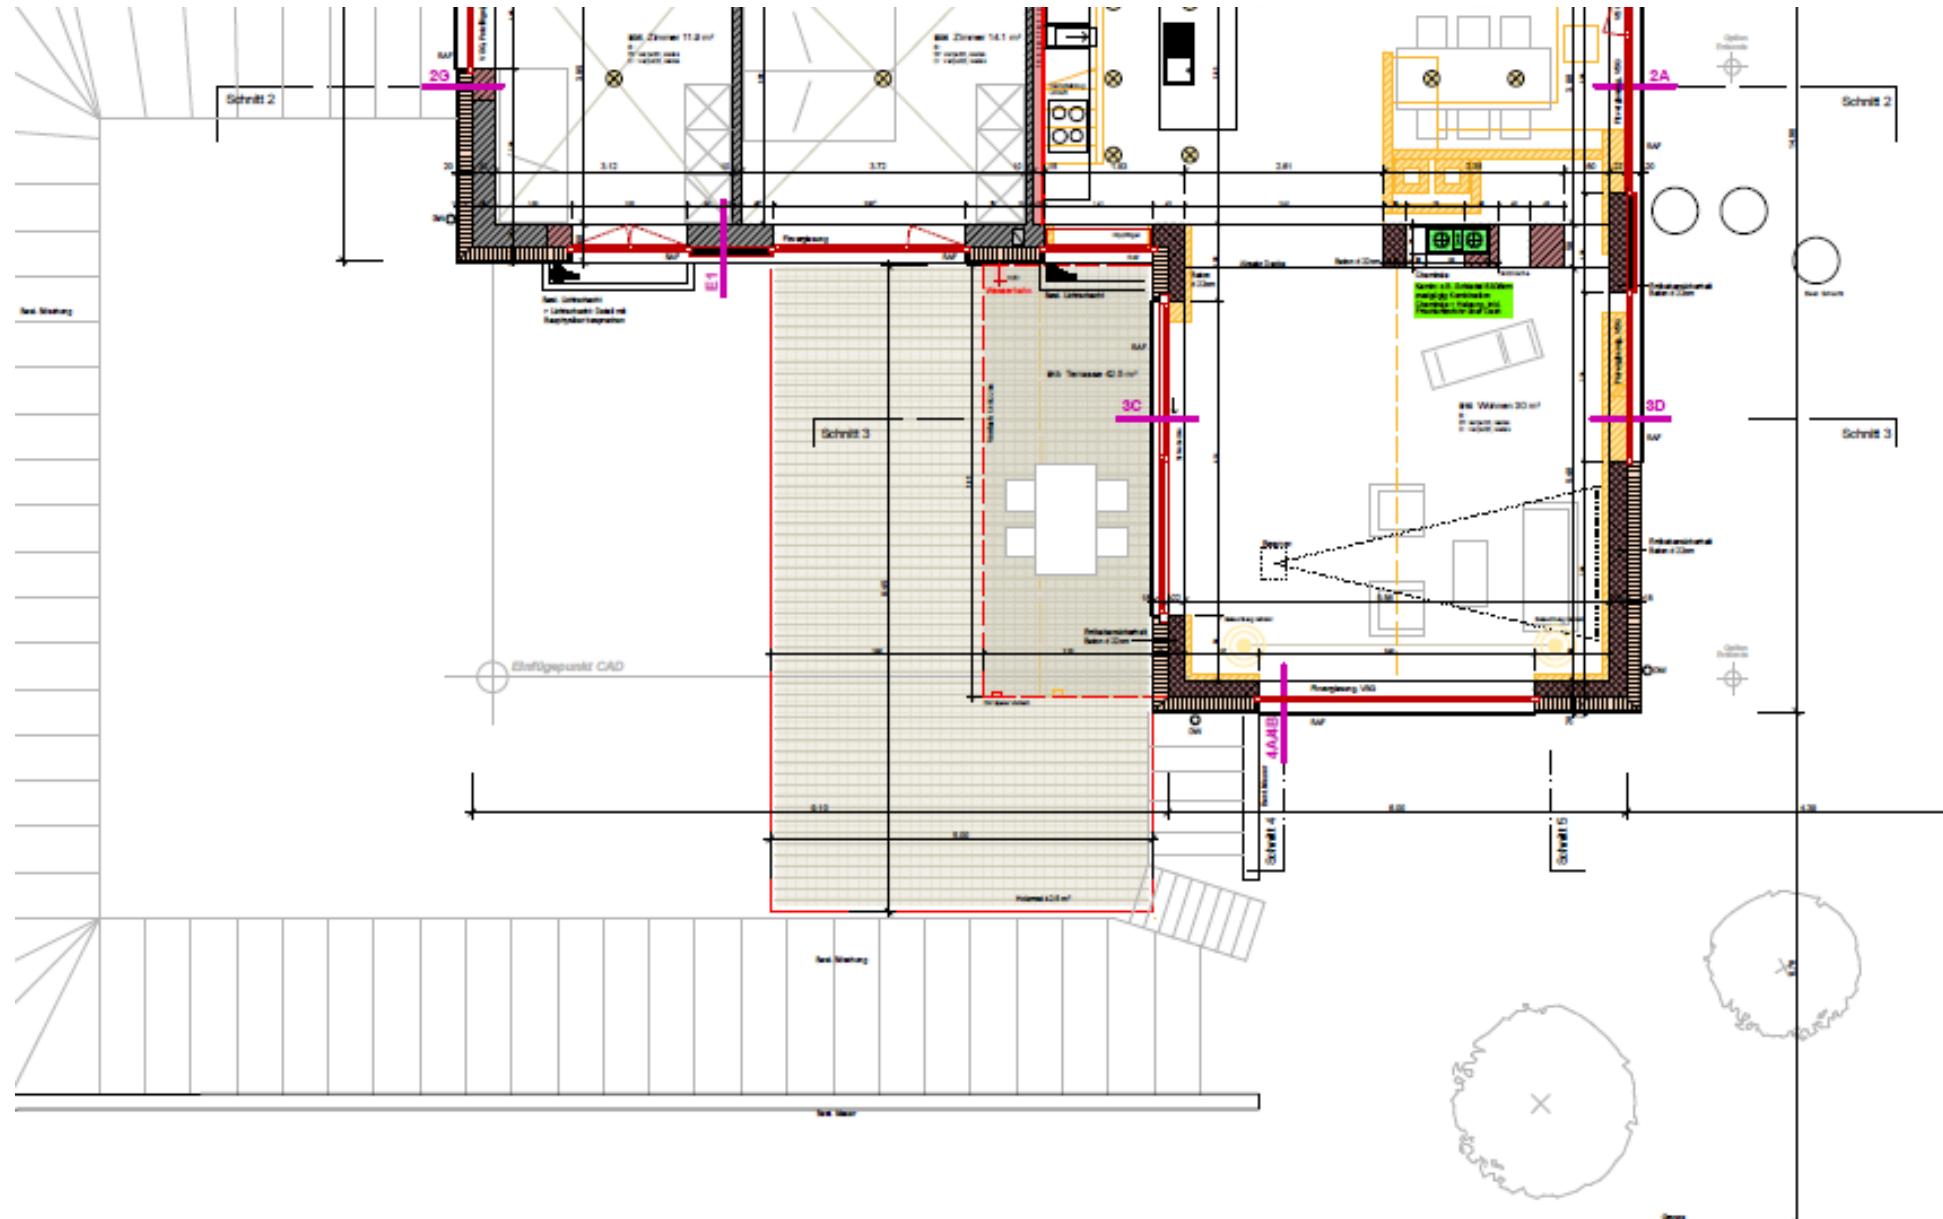

# Gesamtansicht mit Darstellung des Bauprojekts

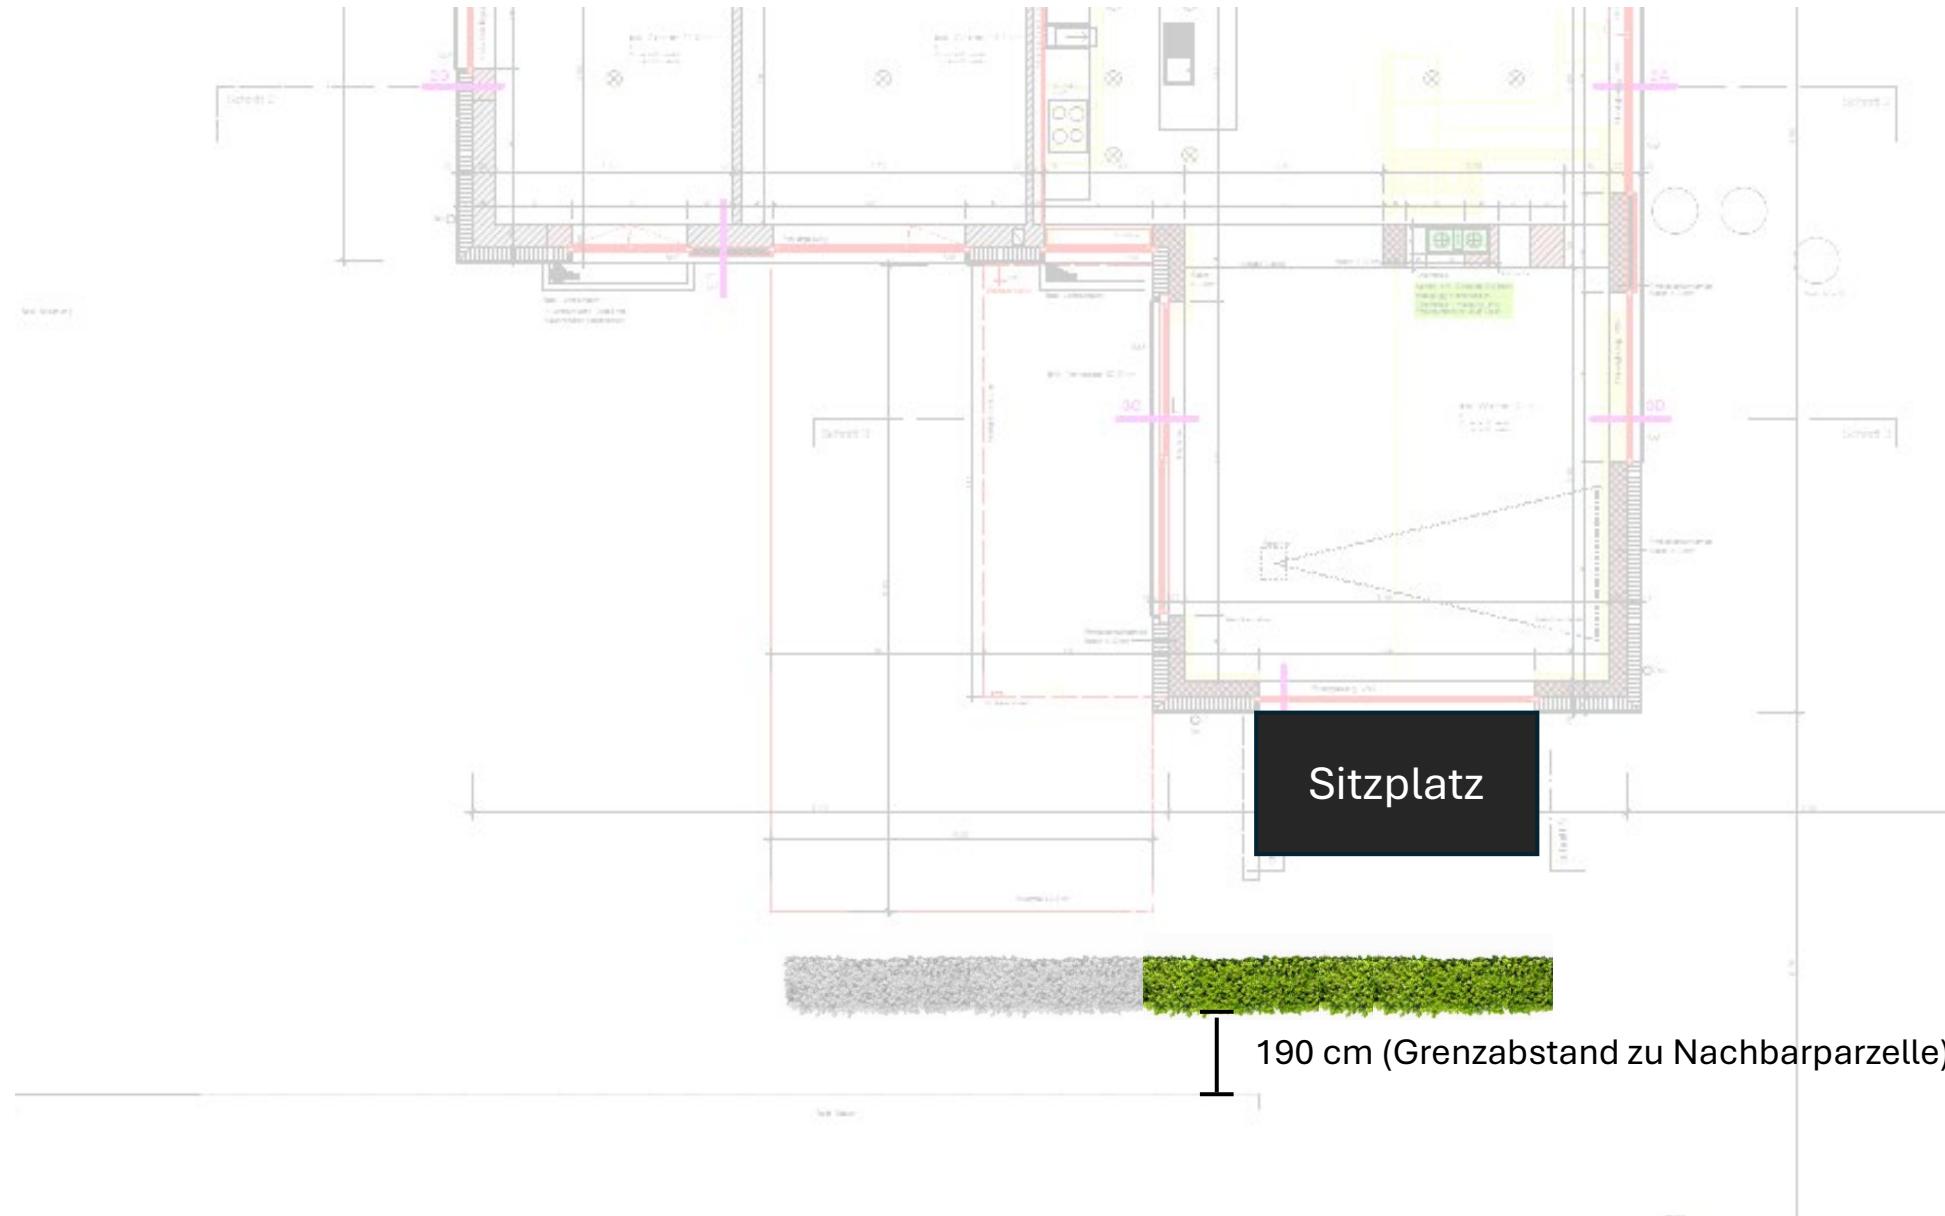

## Detailansicht Sitzplatz

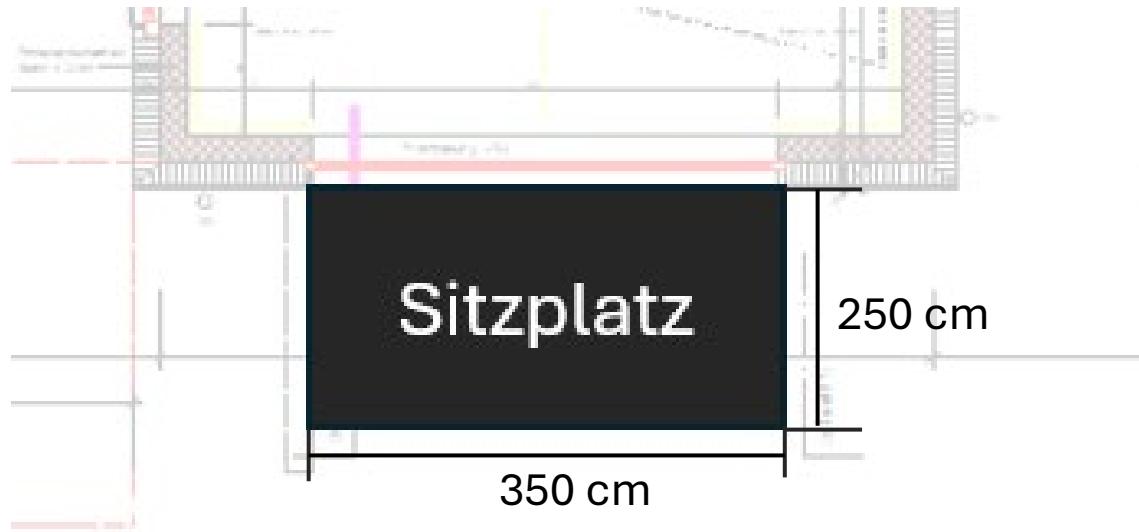


## Materialisierung




Waschbetonplatten  
50 x 50 cm

## Detailansicht Heckenverlängerung

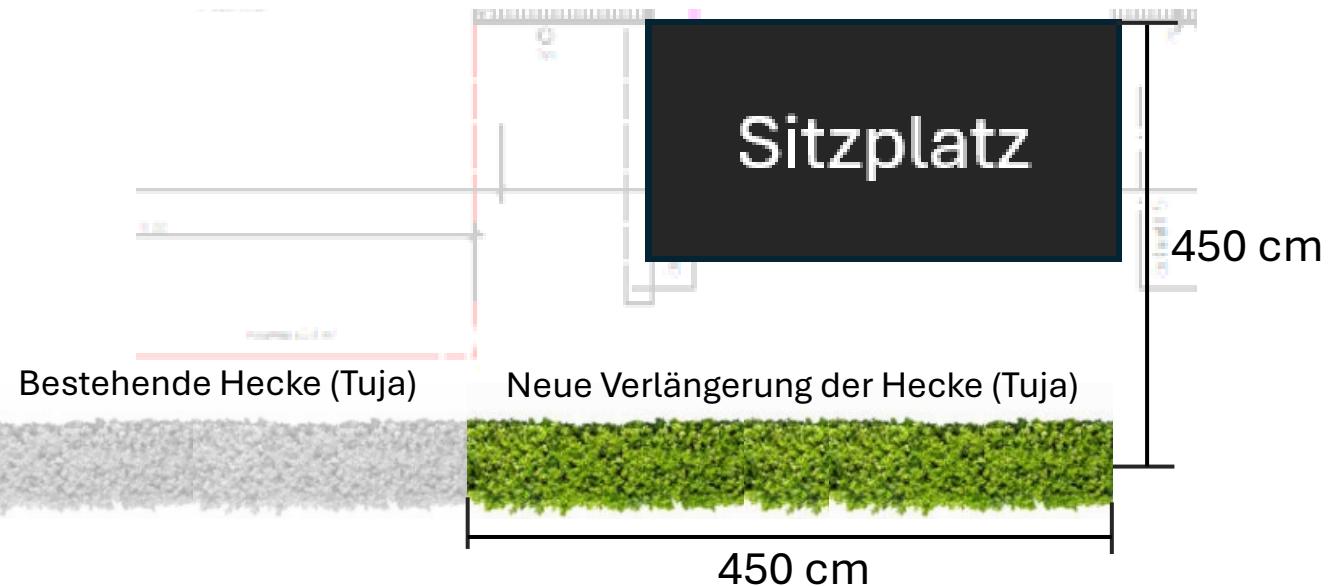


10 Lebensbäume (Tuja)  
Max. Höhe Art. 76 Abs. 4 KRG

## Schnitt mit Höhen

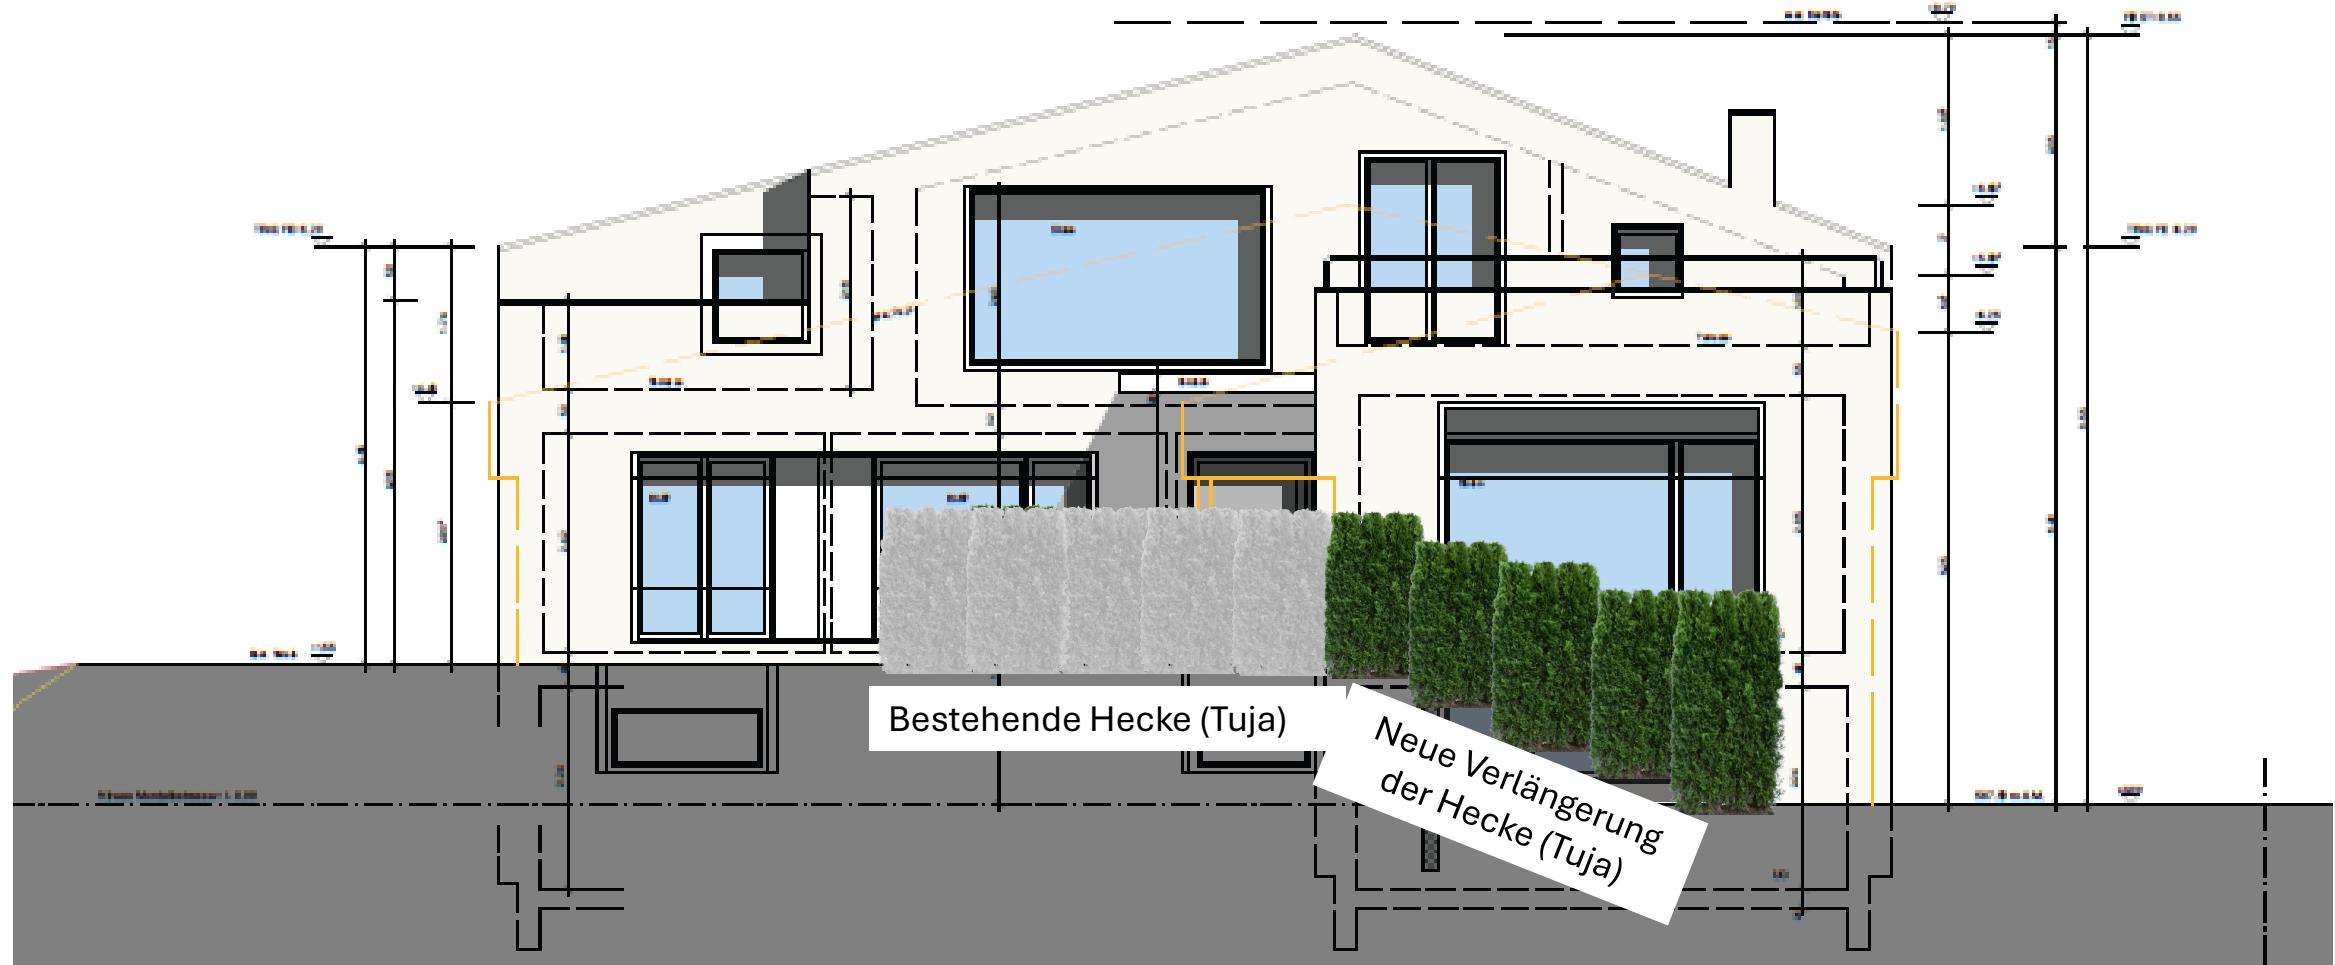



Bestehende Hecke (Tuja)

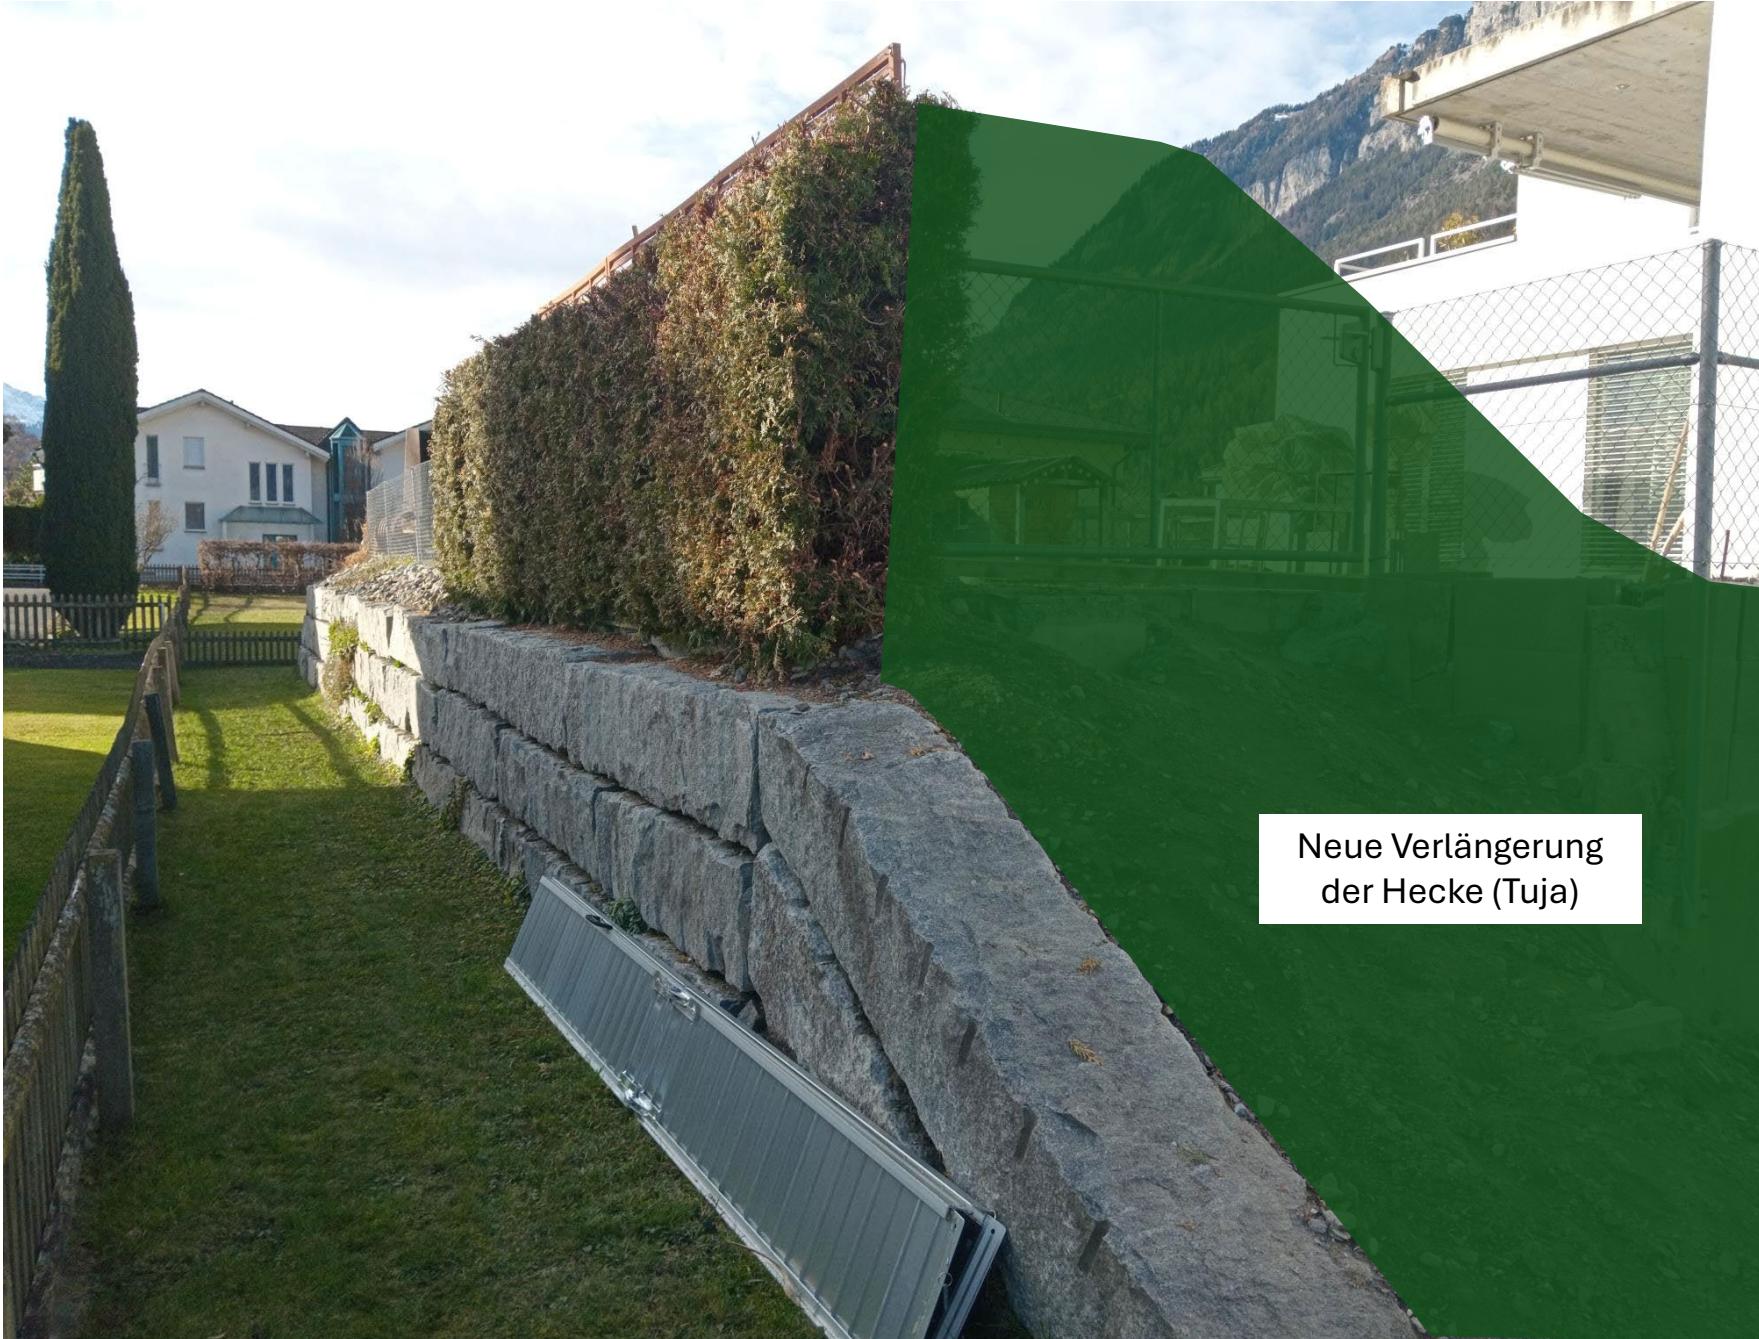

Neue Verlängerung  
der Hecke (Tuja)

**Anmerkung:**

Bei der Verlängerung der Hecke wird auf eine Verlängerung der Sichtschutzwand verzichtet. Ein Bodenabtrag bzw. eine Bodenaufschüttung erfolgt nicht. Die Hecke wird parallel analog der bestehenden Bepflanzung zum Nachbarsgrundstück verlängert.