




Kanton Graubünden
Gemeinde Felsberg

Genereller Erschliessungsplan 1:2000

Ober Neugüeter

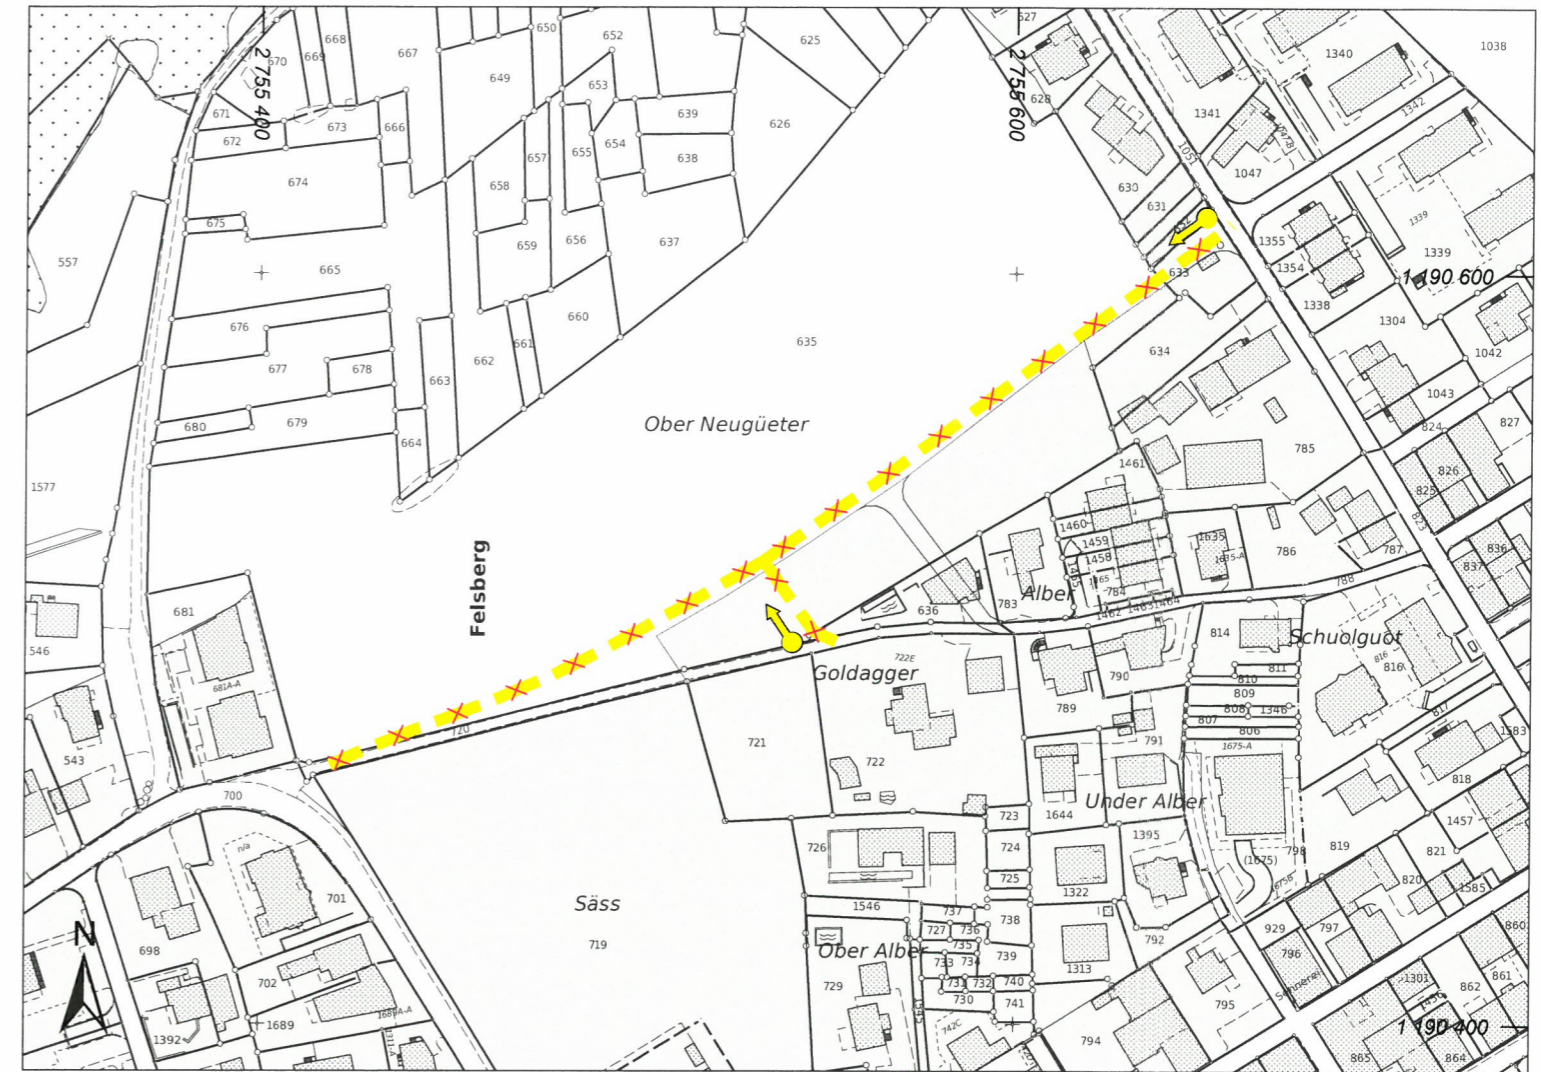

Von der Urnenabstimmung angenommen am: 9. Juni 2024

Der Gemeindepräsident:

Der Gemeindeschreiber:

Von der Regierung genehmigt am: 14.4.2026 RB: 27.01.2026

Der Präsident:

Der Kanzleidirektor:



Festlegung

bestehend

geplant



Anschlusspunkt private Erschliessungsstrasse

Art. 48 BauG

Festlegung aufheben




Öffentliche Erschliessungsstrasse


Art. 48 BauG

Informative Inhalte

Orientierend

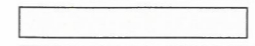

Bauzone

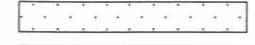

Wald

WaG/KWaG

WaG Bundesgesetz über den Wald
KWaG Kantonales Waldgesetz
BauG Baugesetz der Gemeinde

Plandatum: 9. Juni 2024 / Bearbeitung: tb

Amtliche Vermessung (AV), Kanton Graubünden, 9. Juni 2024
Nutzungsplanung rechtskräftig (NUP), 9. Juni 2024

Stauffer & Studach Raumentwicklung

Stauffer & Studach AG | Alexanderstrasse 38 | CH-7000 Chur
+41 81 258 34 44 | info@stauffer-studach.ch | www.stauffer-studach.ch