



Kanton Graubünden  
Gemeinde Felsberg

# Genereller Erschliessungsplan 1:5 000

## Radweg

### Festlegungen

geplant	
	Radweg Art. 50 BauG
	Fuss- und Wanderweg Art. 50 BauG


### Informative Inhalte

Orientierend	
	Bauzone
	Wald WaG/KWaG

Hinweisend	
	Geplanter Standort Brücke
	Gewässer
	Gebäude projektiert
	Gemeindegrenze

**WaG** Bundesgesetz über den Wald  
**KWaG** Kantonales Waldgesetz  
**BauG** Baugesetz der Gemeinde

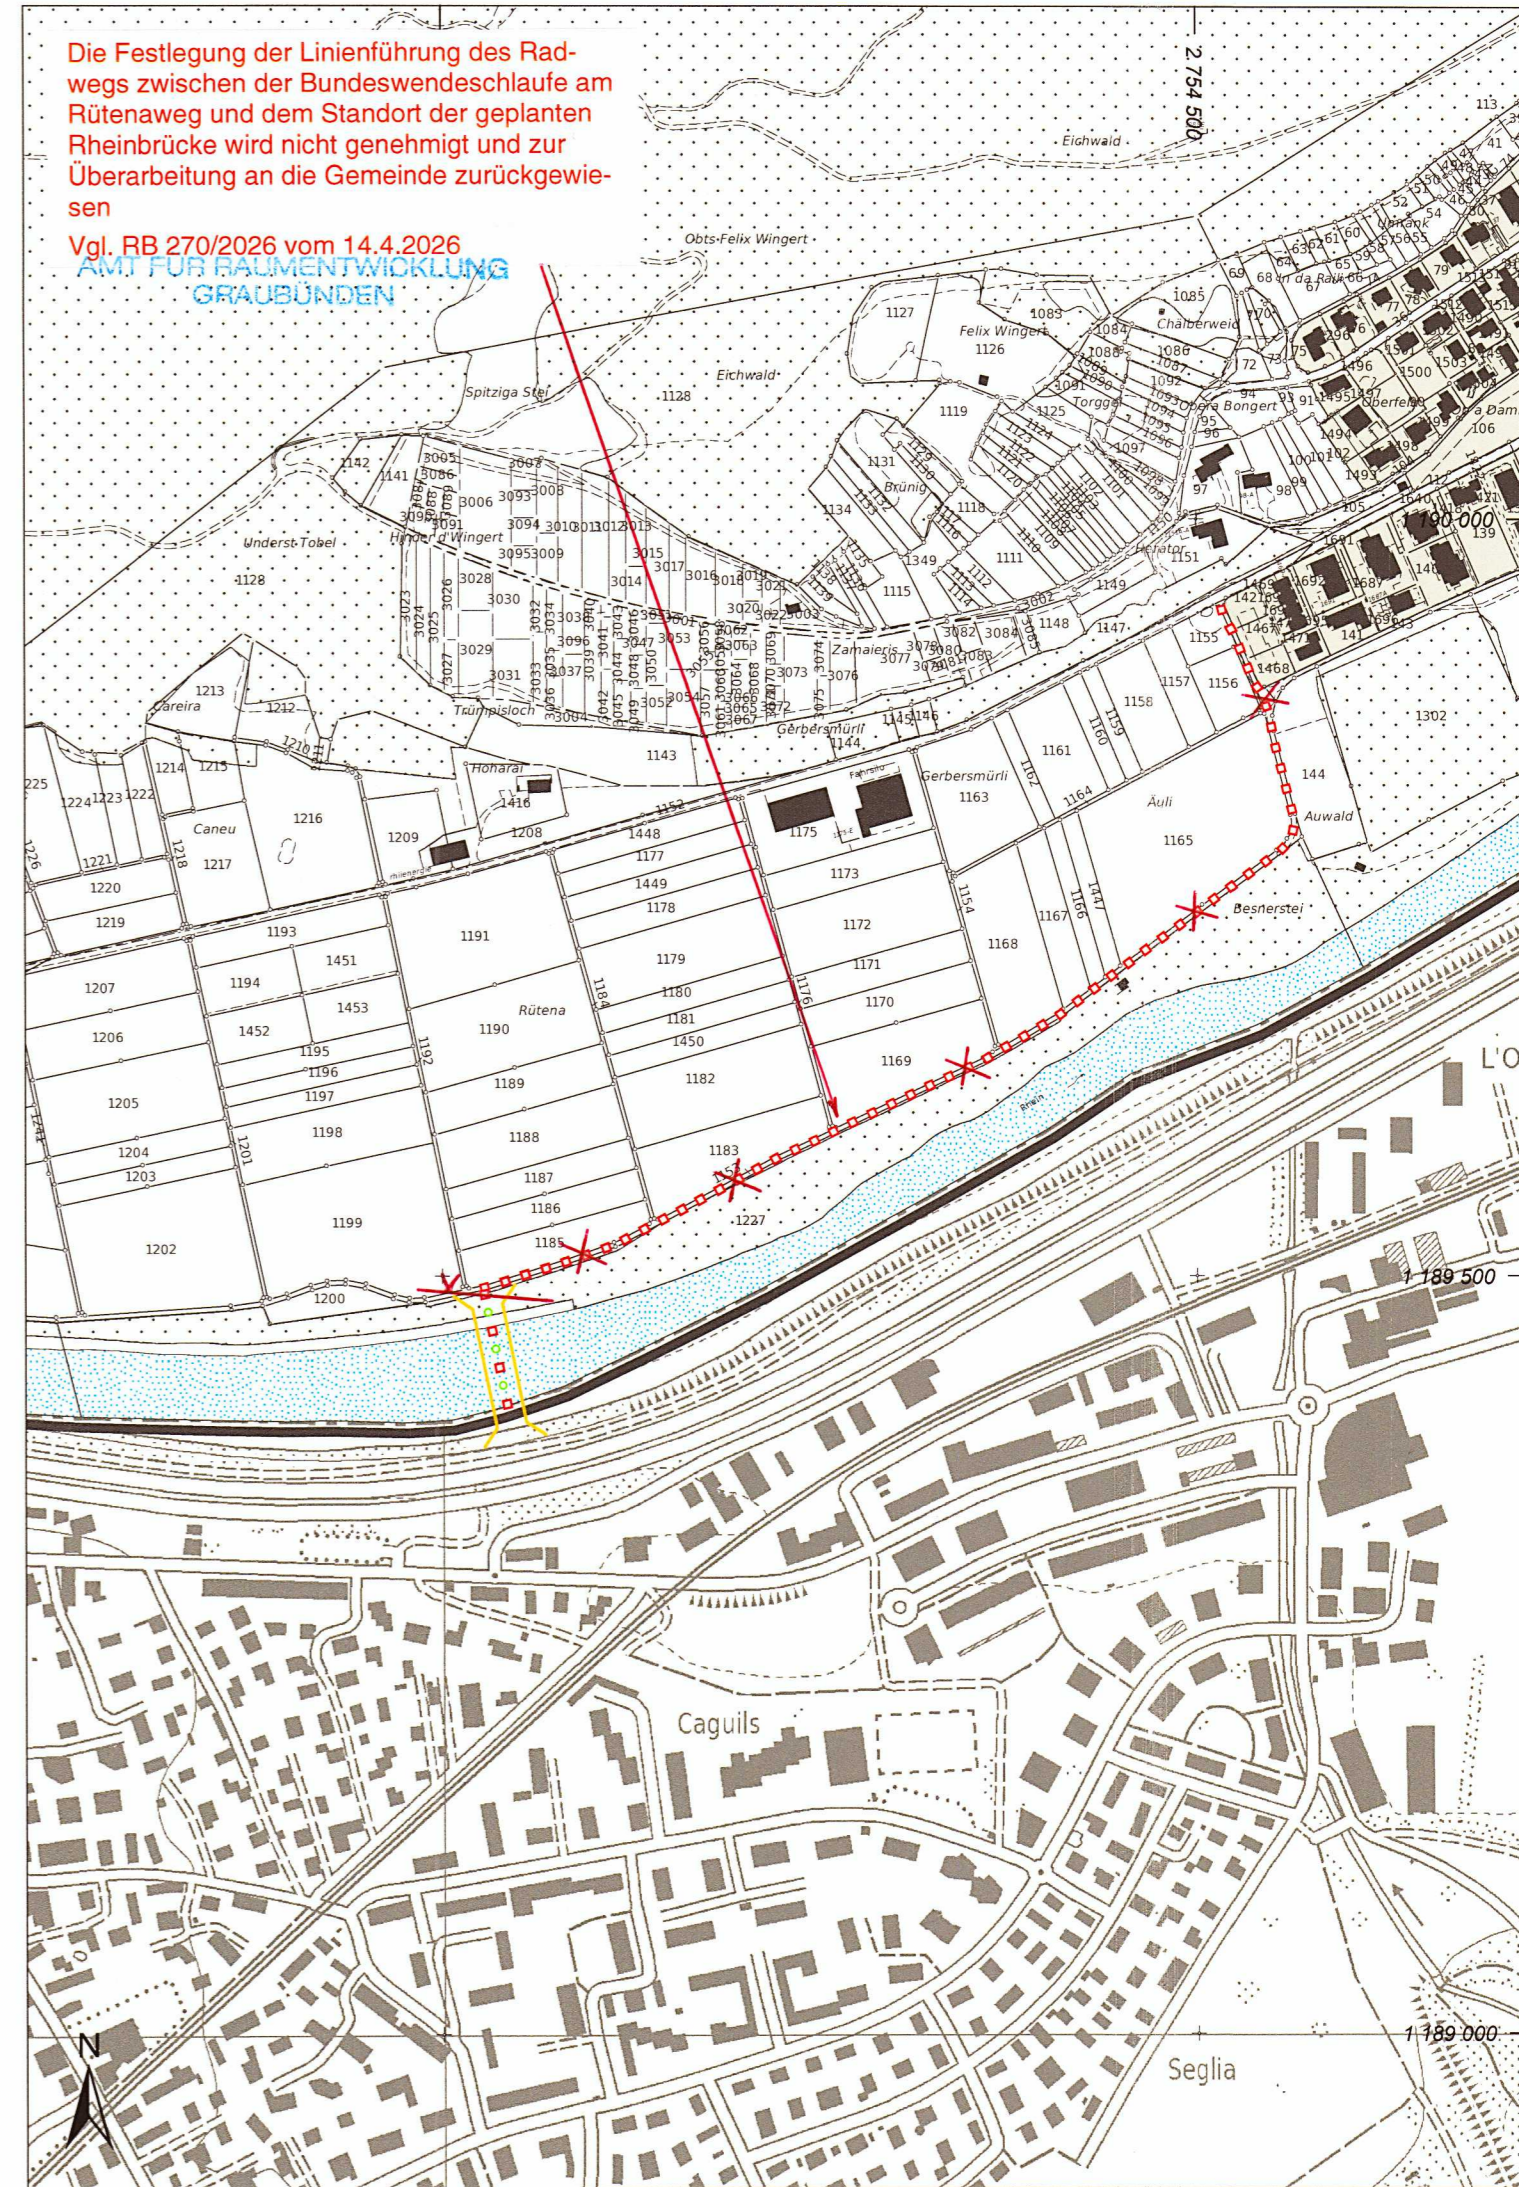

Von der Urnenabstimmung angenommen am: 9. Juni 2024

Der Gemeindepräsident:


Der Gemeindeschreiber:

Von der Regierung genehmigt am:

14.4.2026 RB: 270/2026

Der Präsident:

Der Kanzleidirektor:

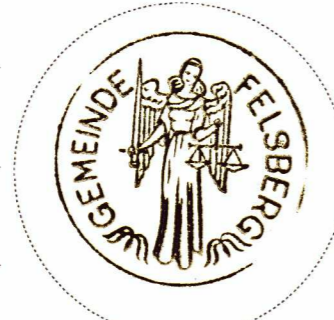

Plandatum: 9. Juni 2024 / Bearbeitung: tb

Amtliche Vermessung (AV), Kanton Graubünden, 9. Juni 2024  
 Nutzungsplanung rechtskräftig (NUP), 9. Juni 2024  
 Basisplan der amtlichen Vermessung (BP-AV), Kanton Graubünden, November 2023

**Stauffert & Studach Raumentwicklung**

Stauffert & Studach AG | Alexanderstrasse 38 | CH-7000 Chur  
 +41 81 258 34 44 | info@stauffert-studach.ch | www.stauffert-studach.ch