1. OBERGESCHOSS

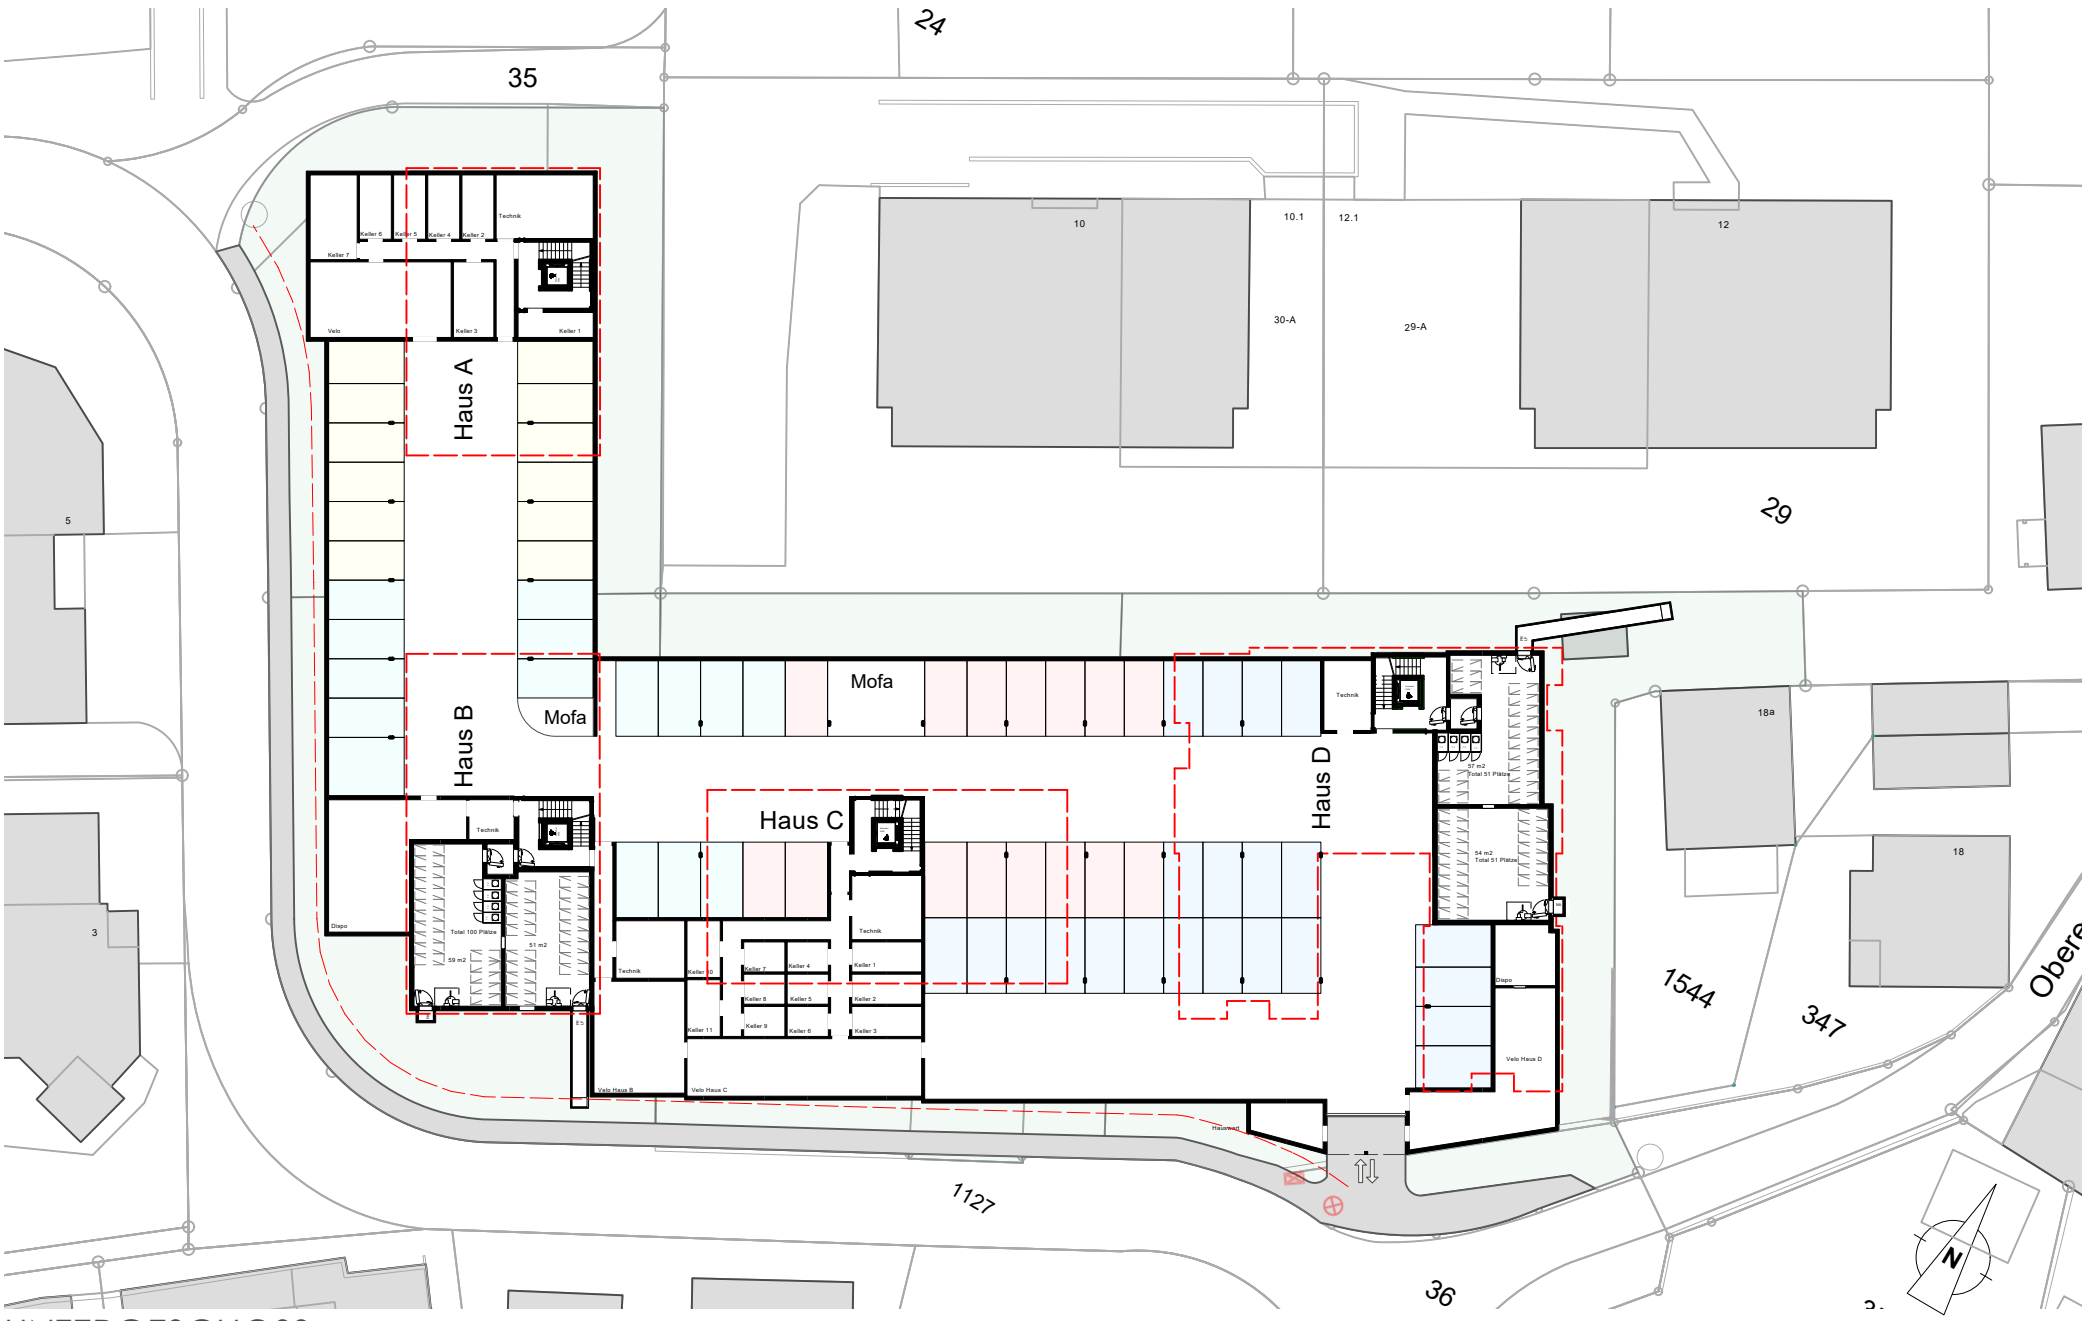

UNTERGESCHOSS

WOHNÜBERBAUUNG OBERFELD FELSBERG

Stefan Nold jun., Obere Gasse 20, 7012 Felsberg

GRUNDRISS UG UND 1. OG **1:500**

DIN A3 14.08.2026

Forster Buchli GmbH
Under Feld 14 | 7012 Felsberg
mail@forsterbuchli.swiss I forsterbuchli.swiss

FORSTER ▮ BUCHLI