






Schnitt A-A

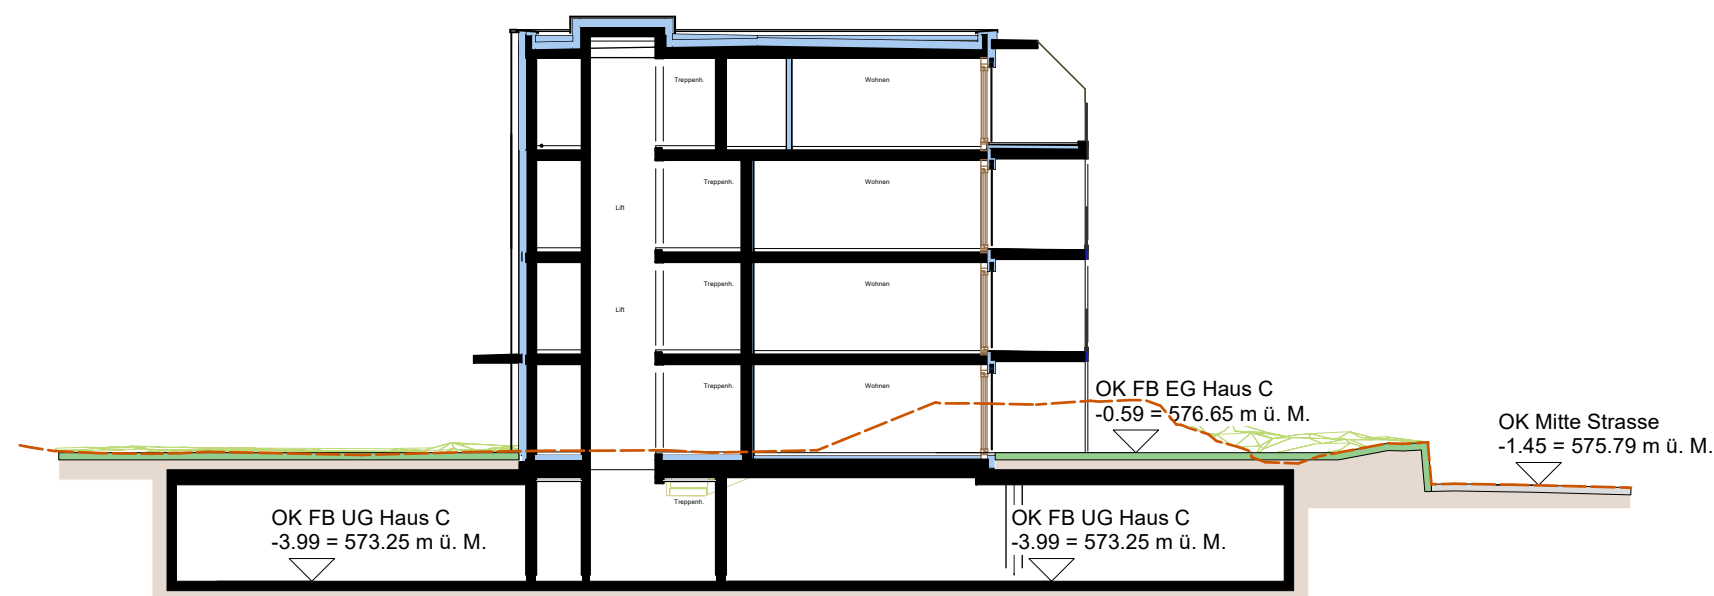

Schnitt B-B

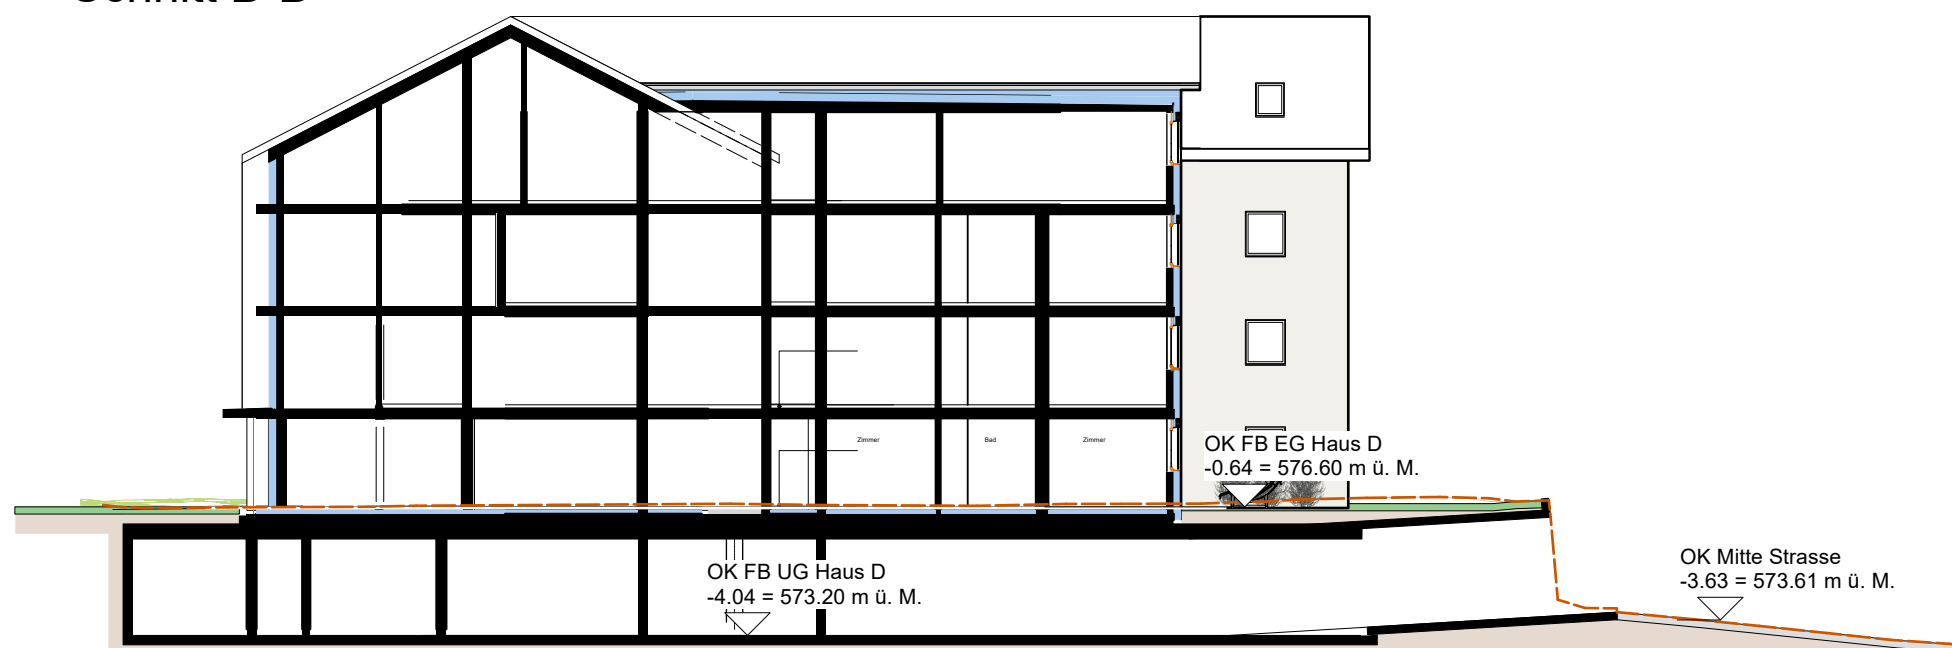

Schnitt C-C

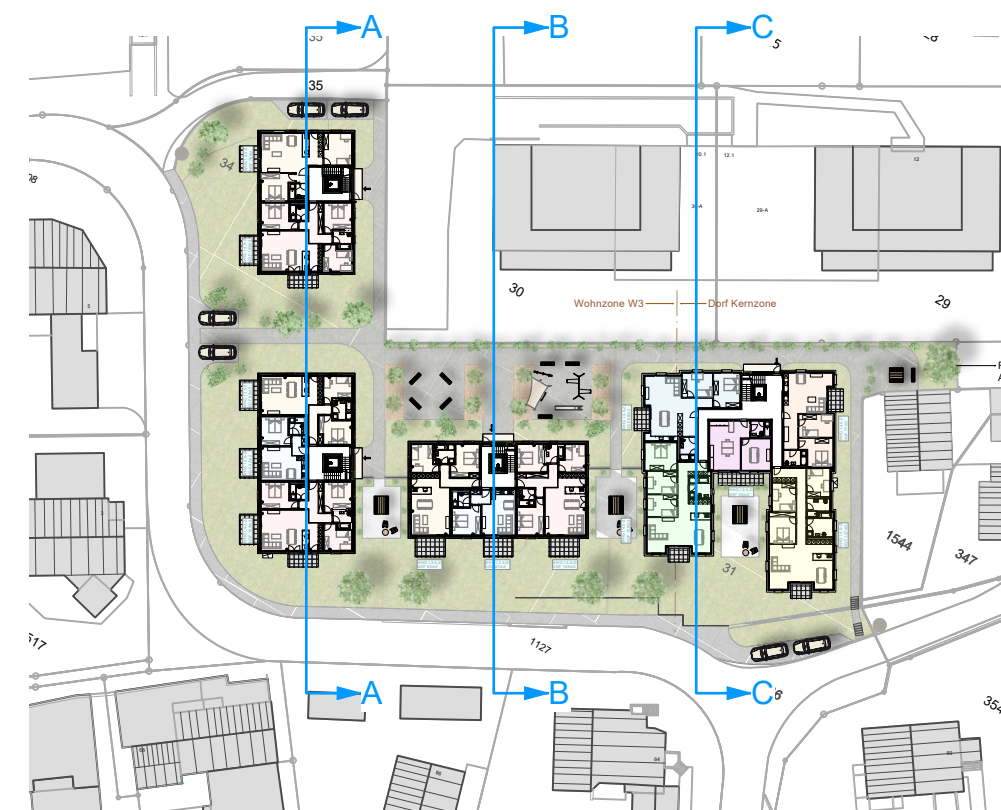

WOHNÜBERBAUUNG OBERFELD FELSBURG

Stefan Nold jun., Obere Gasse 20, 7012 Felsberg

SCHEMA-SCHNITTE

1:200

DIN A3

14.08.2026

Forster Buchli GmbH
Unter Feld 14 | 7012 Felsberg
mail@forsterbuchli.swiss | forsterbuchli.swiss

FORSTER ■ BUCHLI