

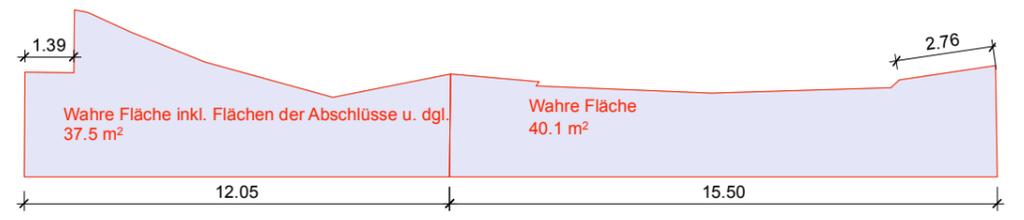
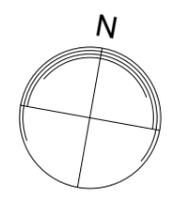
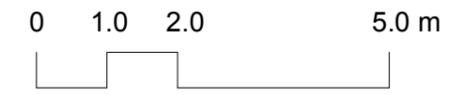
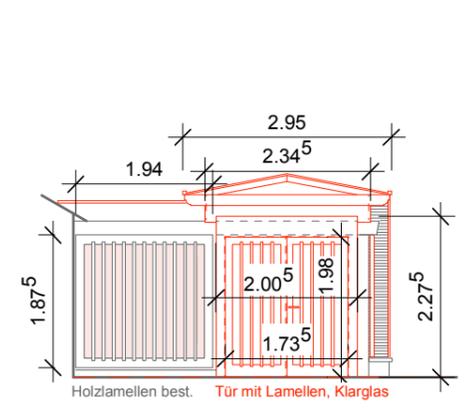



Eigentümer*in: Objekt:	Friedhof und Kirche Felsberg Gemeinde und Evangelische Kirchgemeinde			
Architektur Landschaftsarchitektur	dieArchitektengruppe GmbH Tamniserstrasse 50, 7012 Felsberg Lieni Wegelin, Mostgasse 7, 7208 Malans			
Plan:	Treppenaufgang Grundriss EG, Dachaufsicht Submission Spengler-, Zimmer- und Schreinerarbeiten			
190620 EKF Nr.: 116.1	Gez.: müc Datum: 06.08.2021	Revision:	Planformat: A 3	Masstab: 1 : 100 / 200

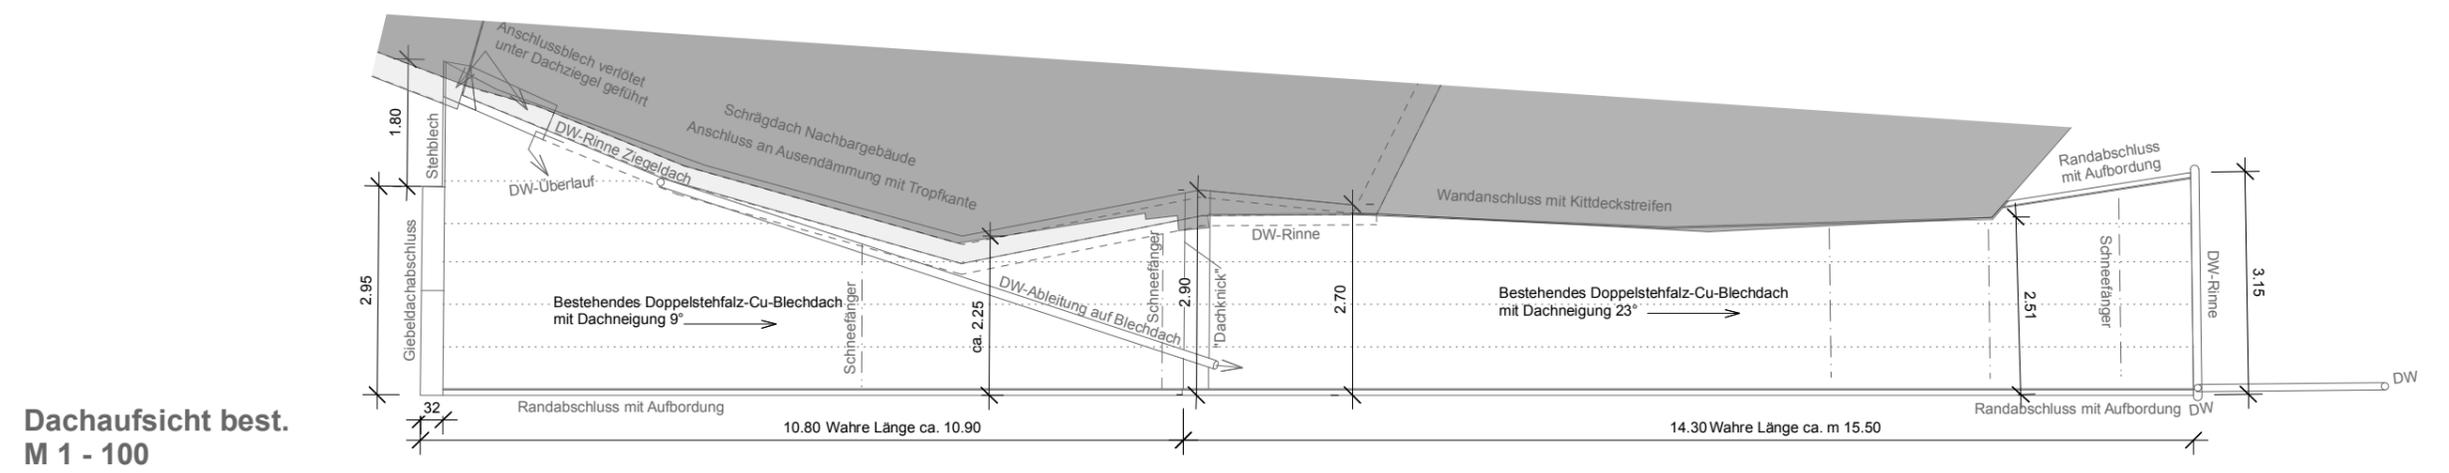

Dachflächeberechnung M 1 - 200

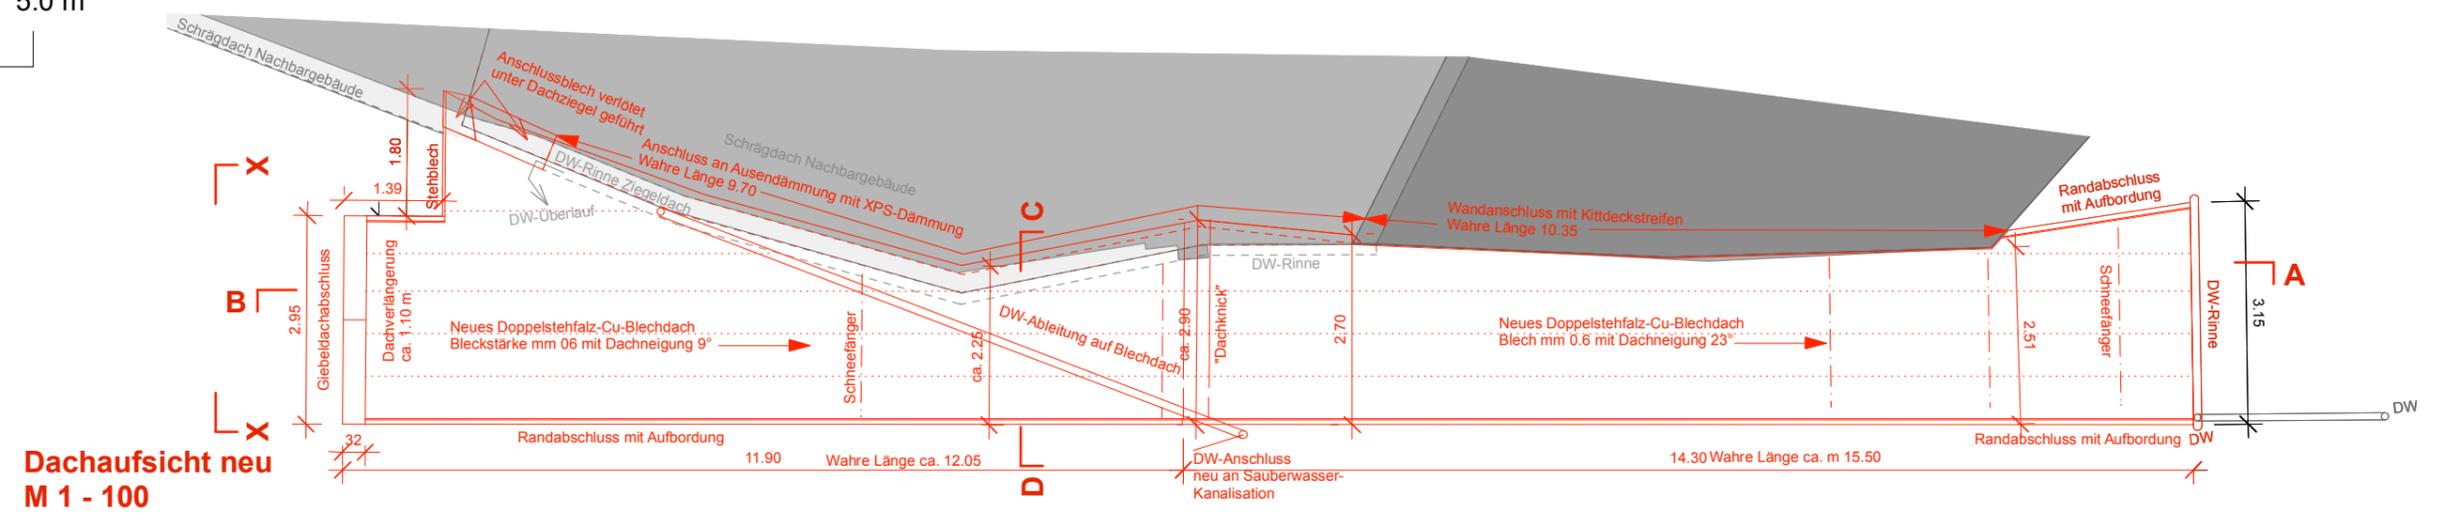

Grundriss EG mit Neubauten M 1 - 100

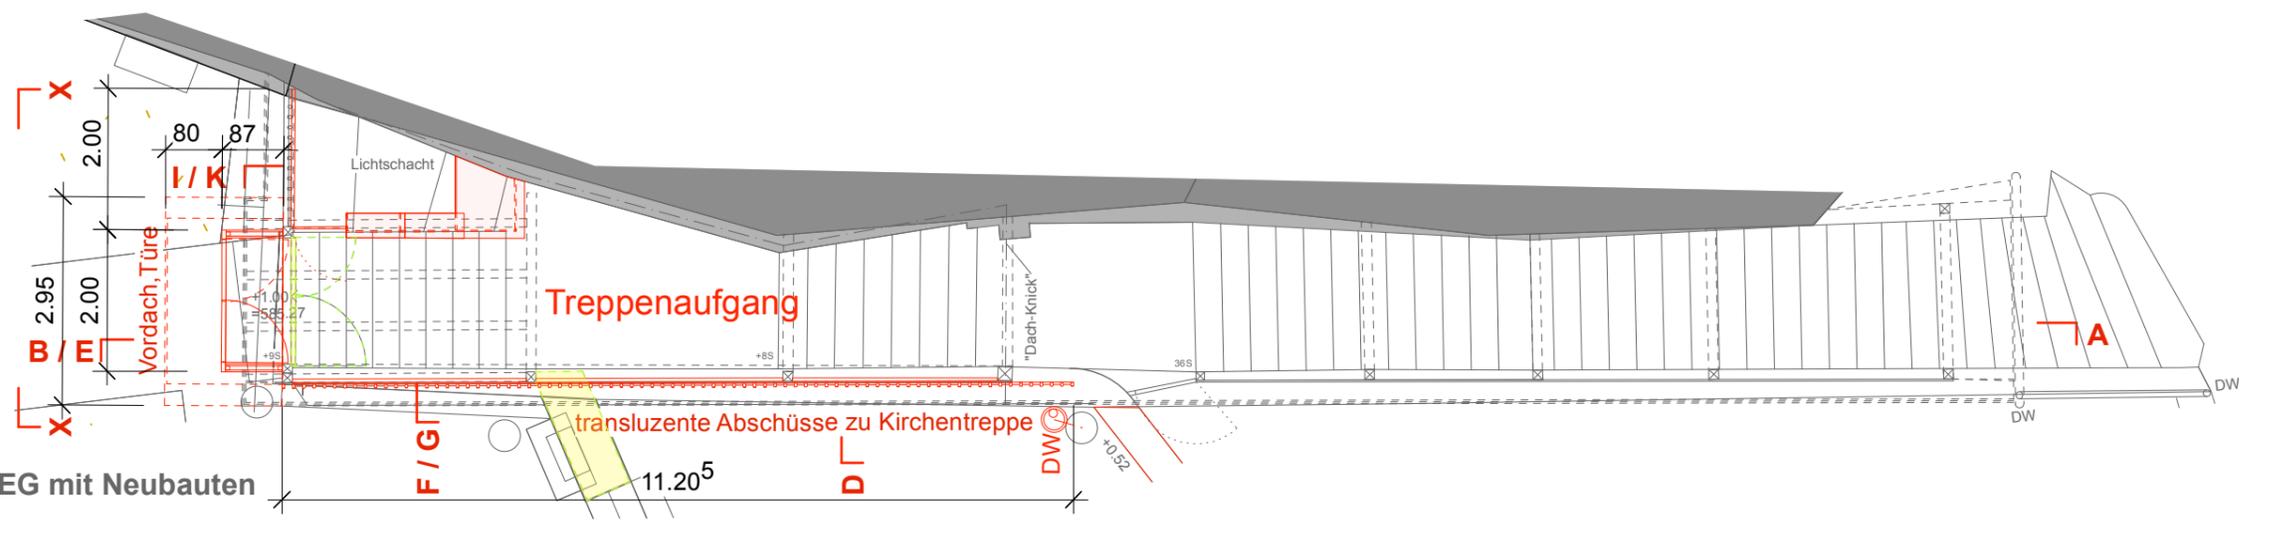

Ansicht X M 1 - 100