


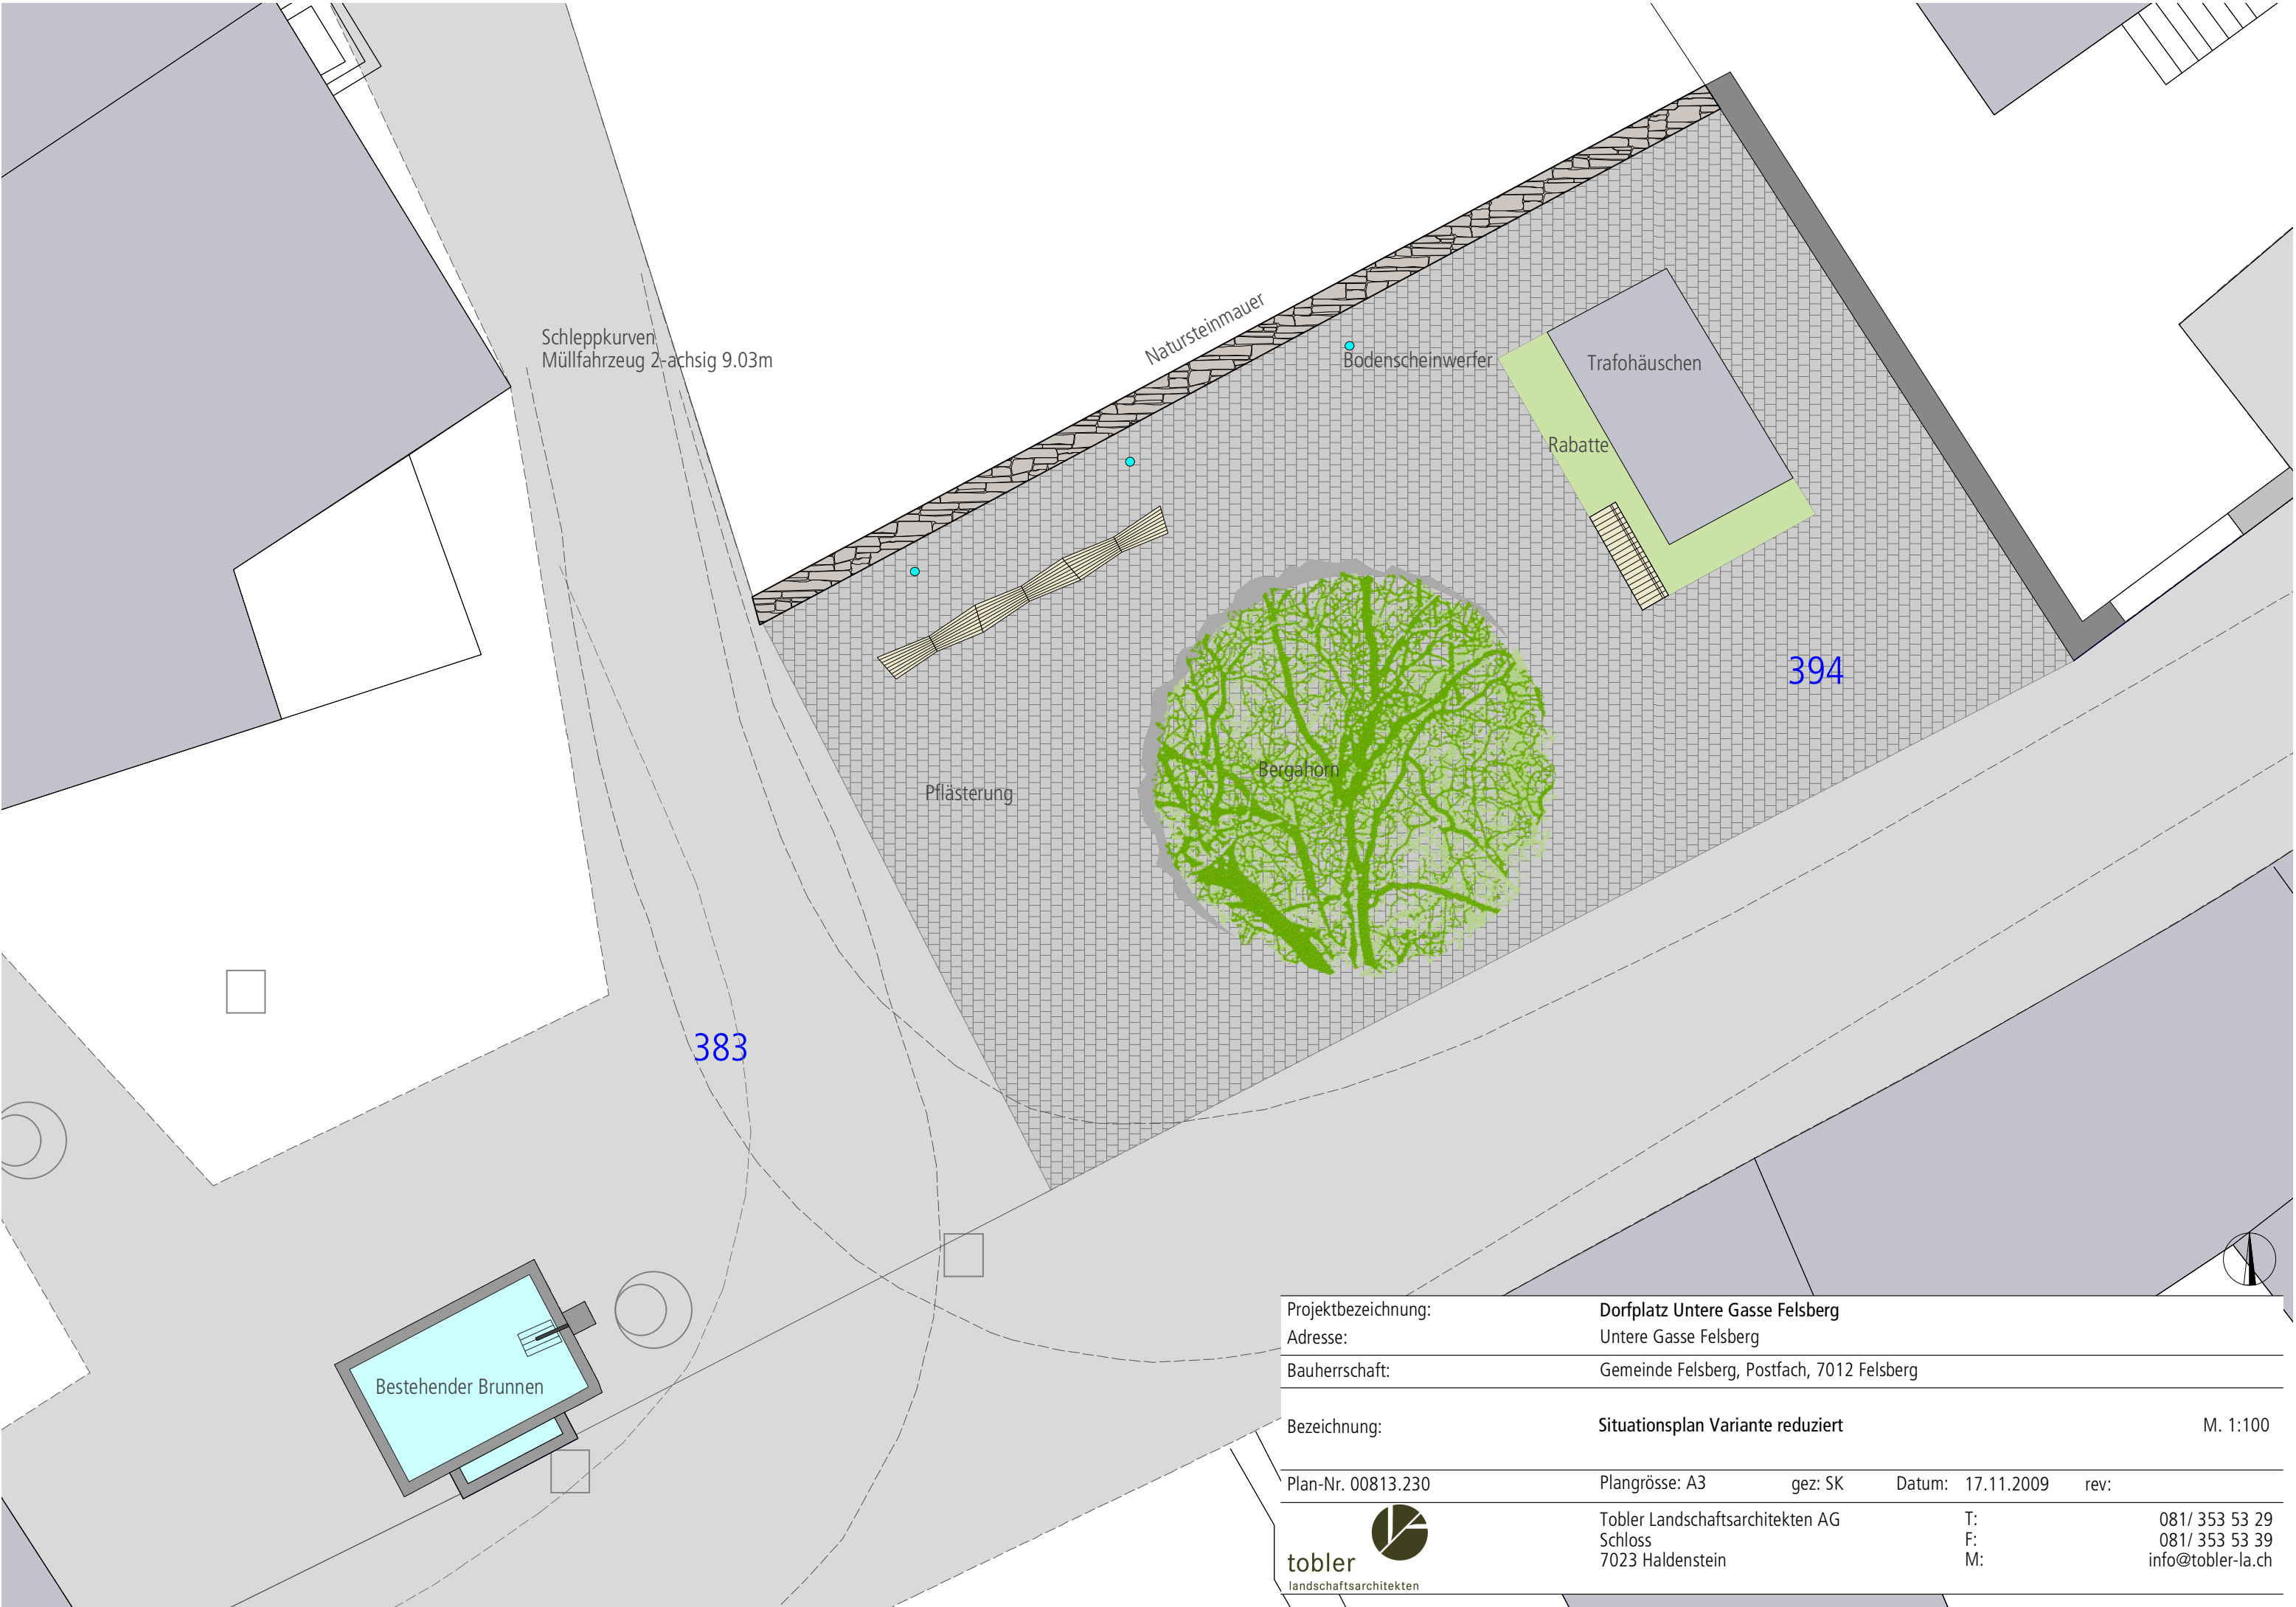

Projektbezeichnung:	Dorfplatz Untere Gasse Felsberg			
Adresse:	Untere Gasse Felsberg			
Bauherrschaft:	Gemeinde Felsberg, Postfach, 7012 Felsberg			
Bezeichnung:	Situationsplan Variante reduziert			M. 1:100
Plan-Nr. 00813.230	Plangrösse: A3	gez: SK	Datum: 17.11.2009	rev:
tobler landschaftsarchitekten	Tobler Landschaftsarchitekten AG		T:	081/ 353 53 29
	Schloss		F:	081/ 353 53 39
	7023 Haldenstein		M:	info@tobler-la.ch