



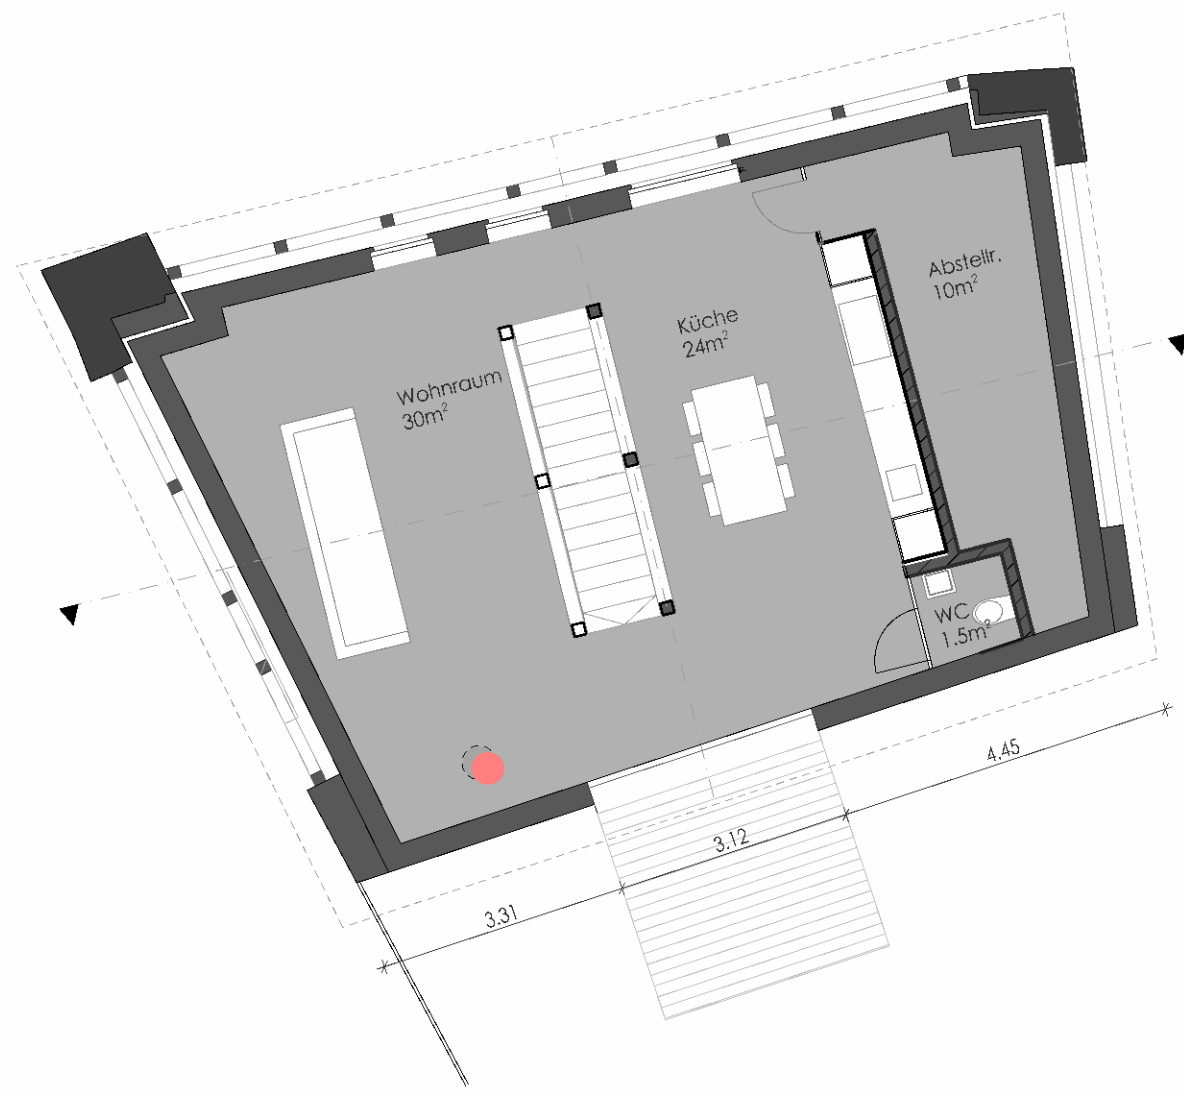


Dachgeschoss


Nordwest Fassade

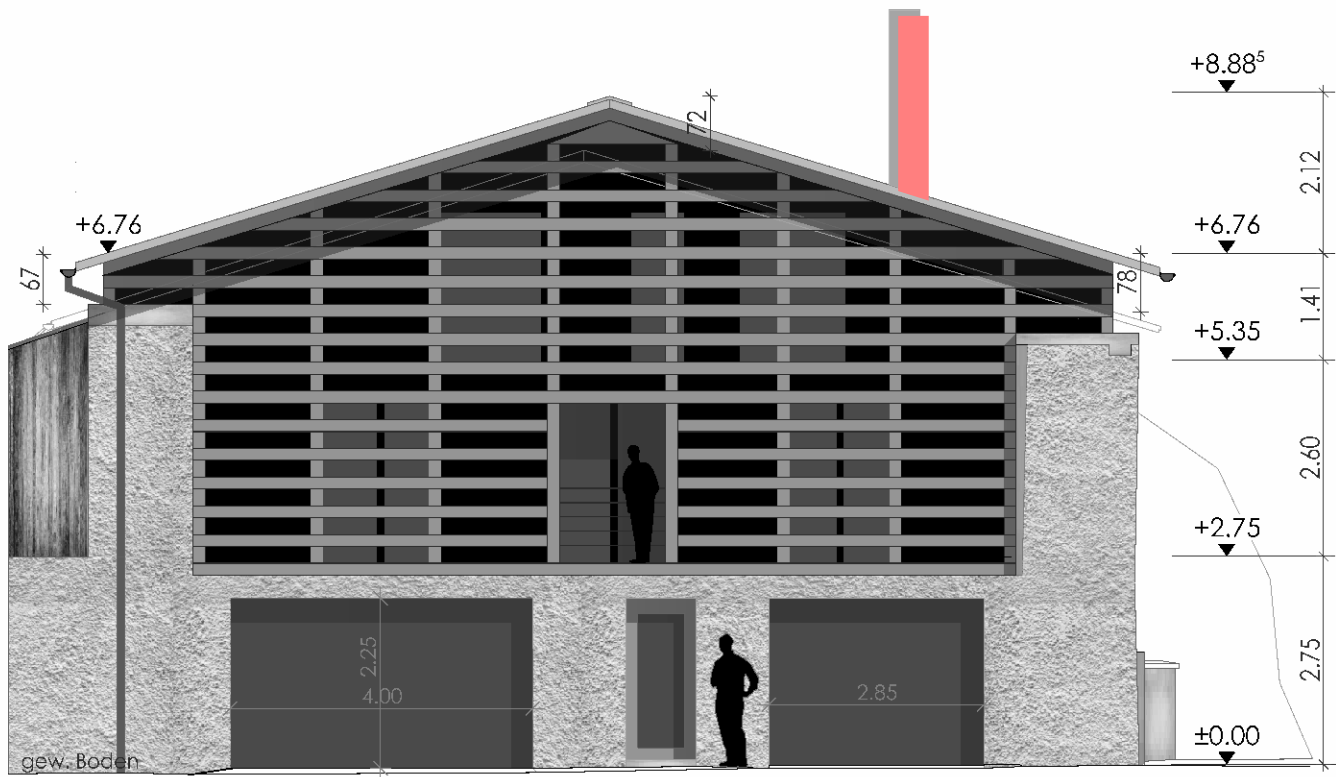


Nordwestfassade

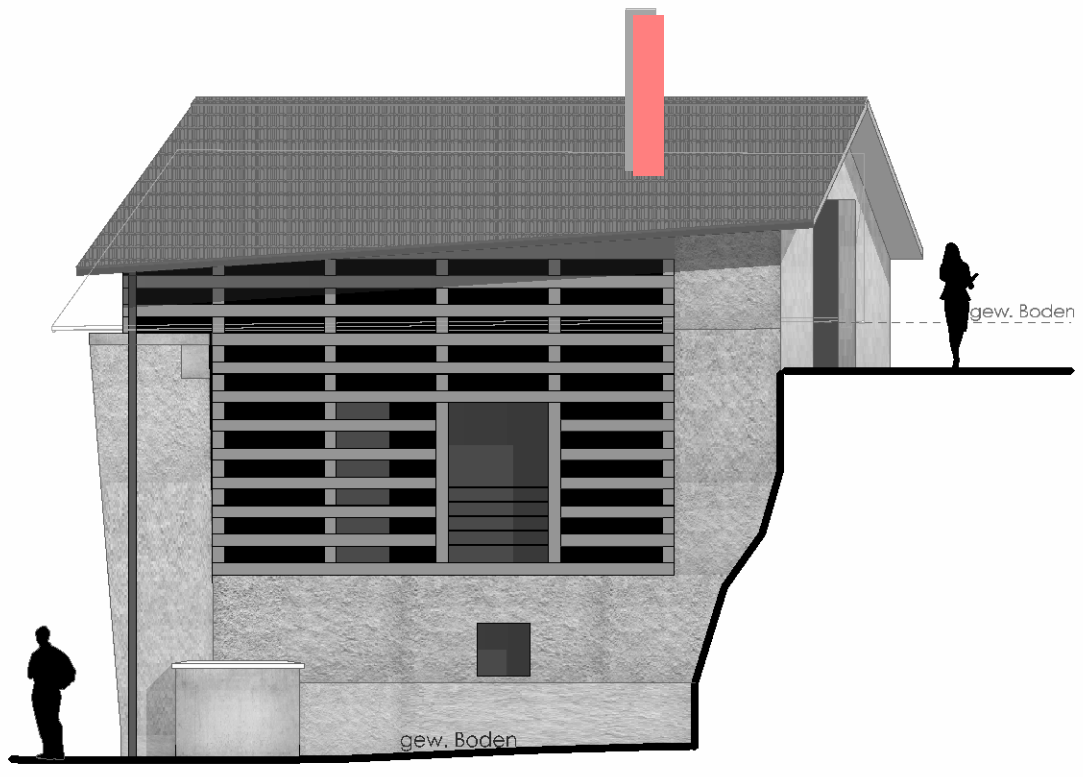


Südwestfassade

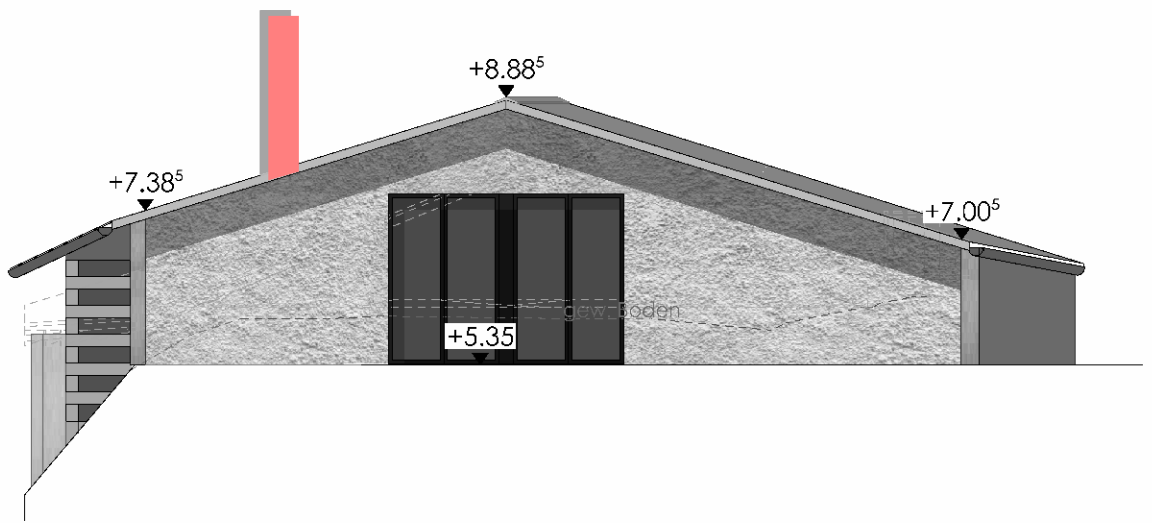


Südostfassade

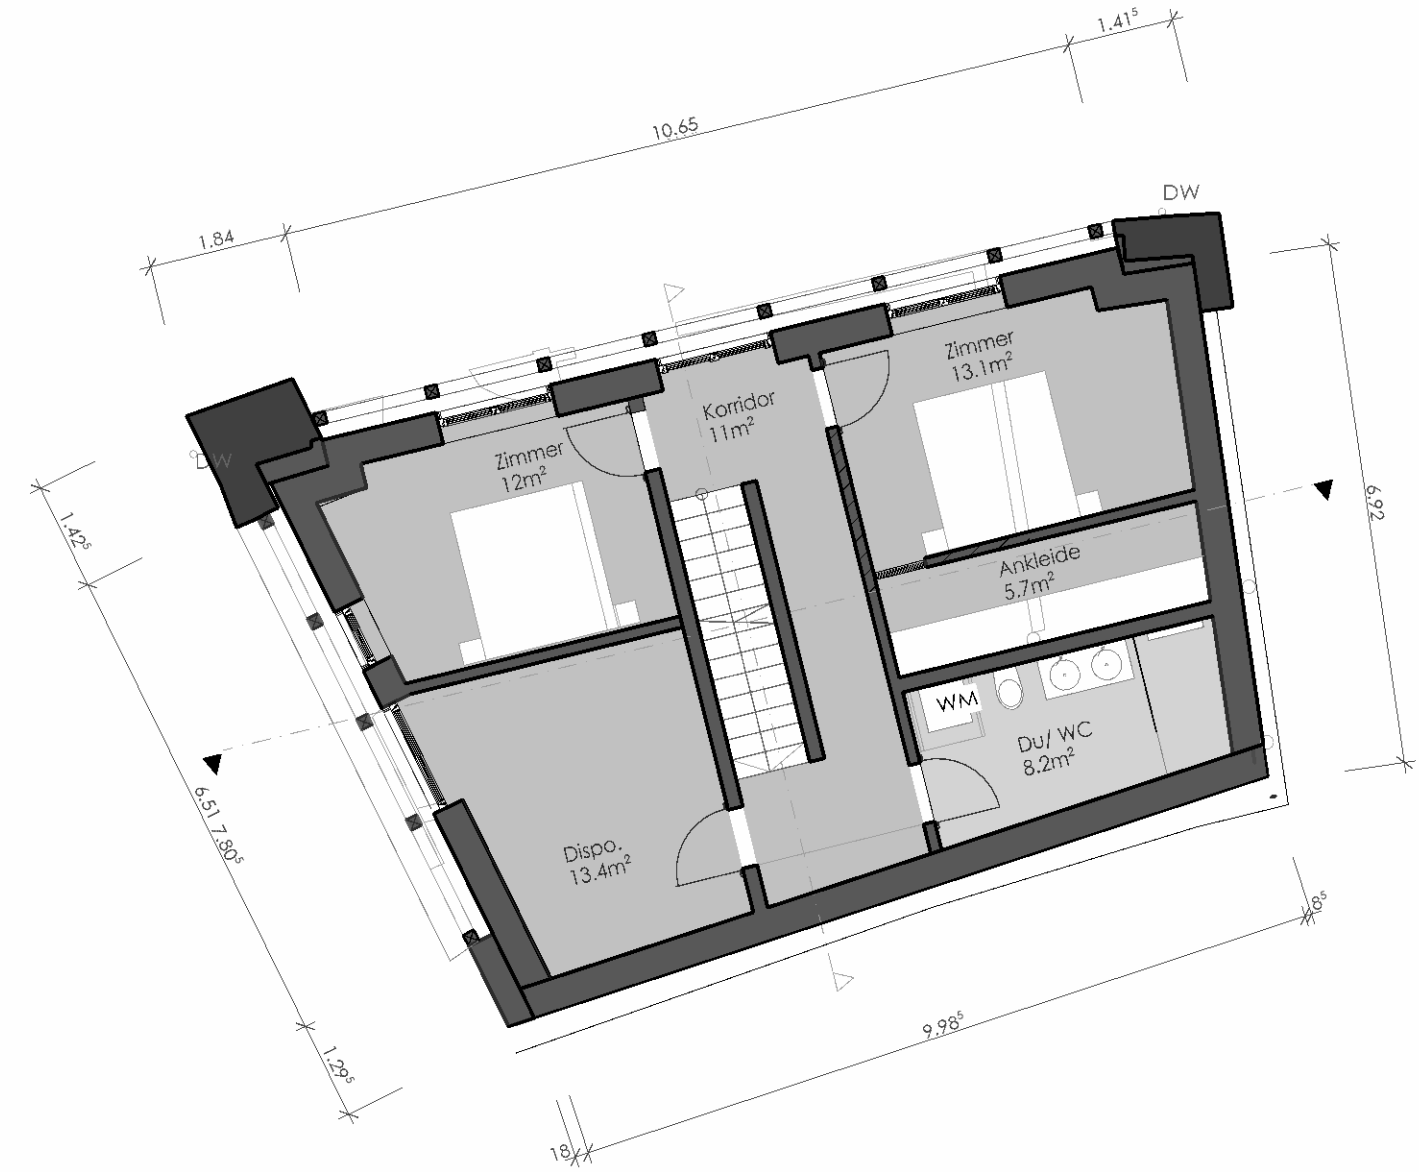


Obergeschoss

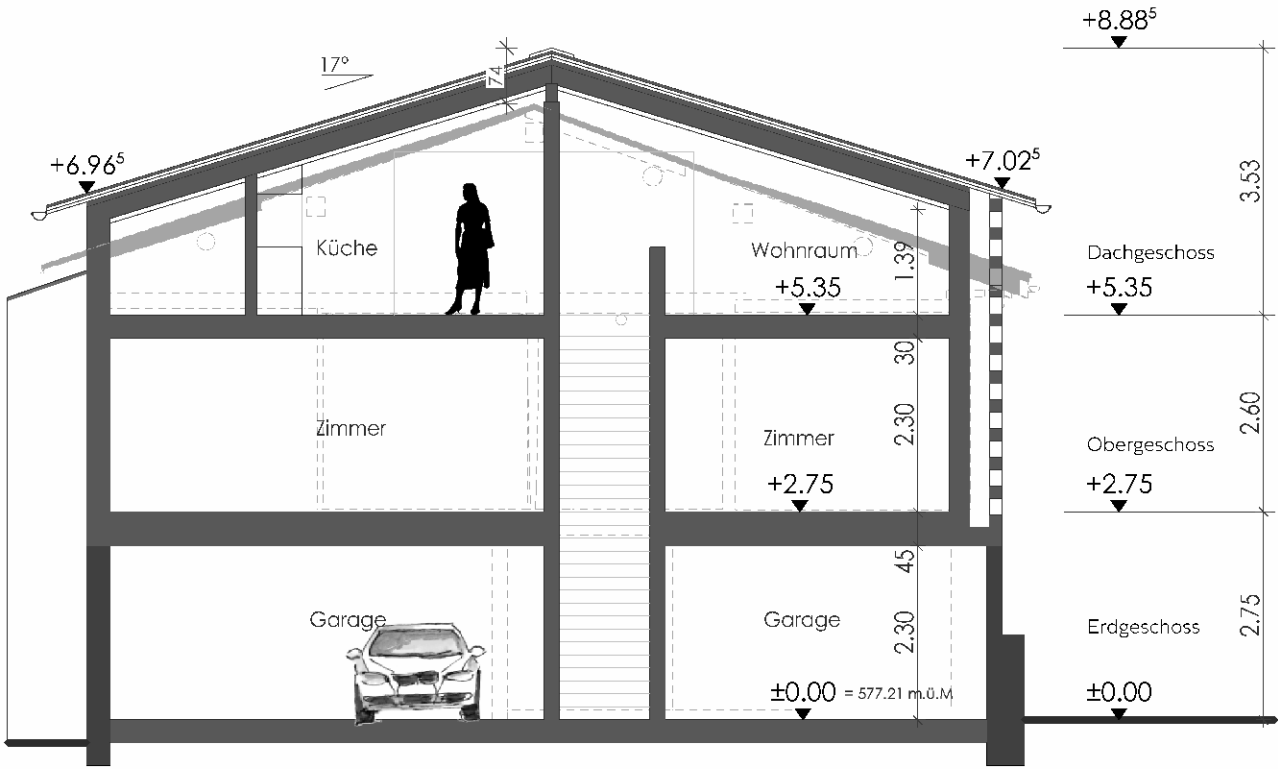

Querschnitt

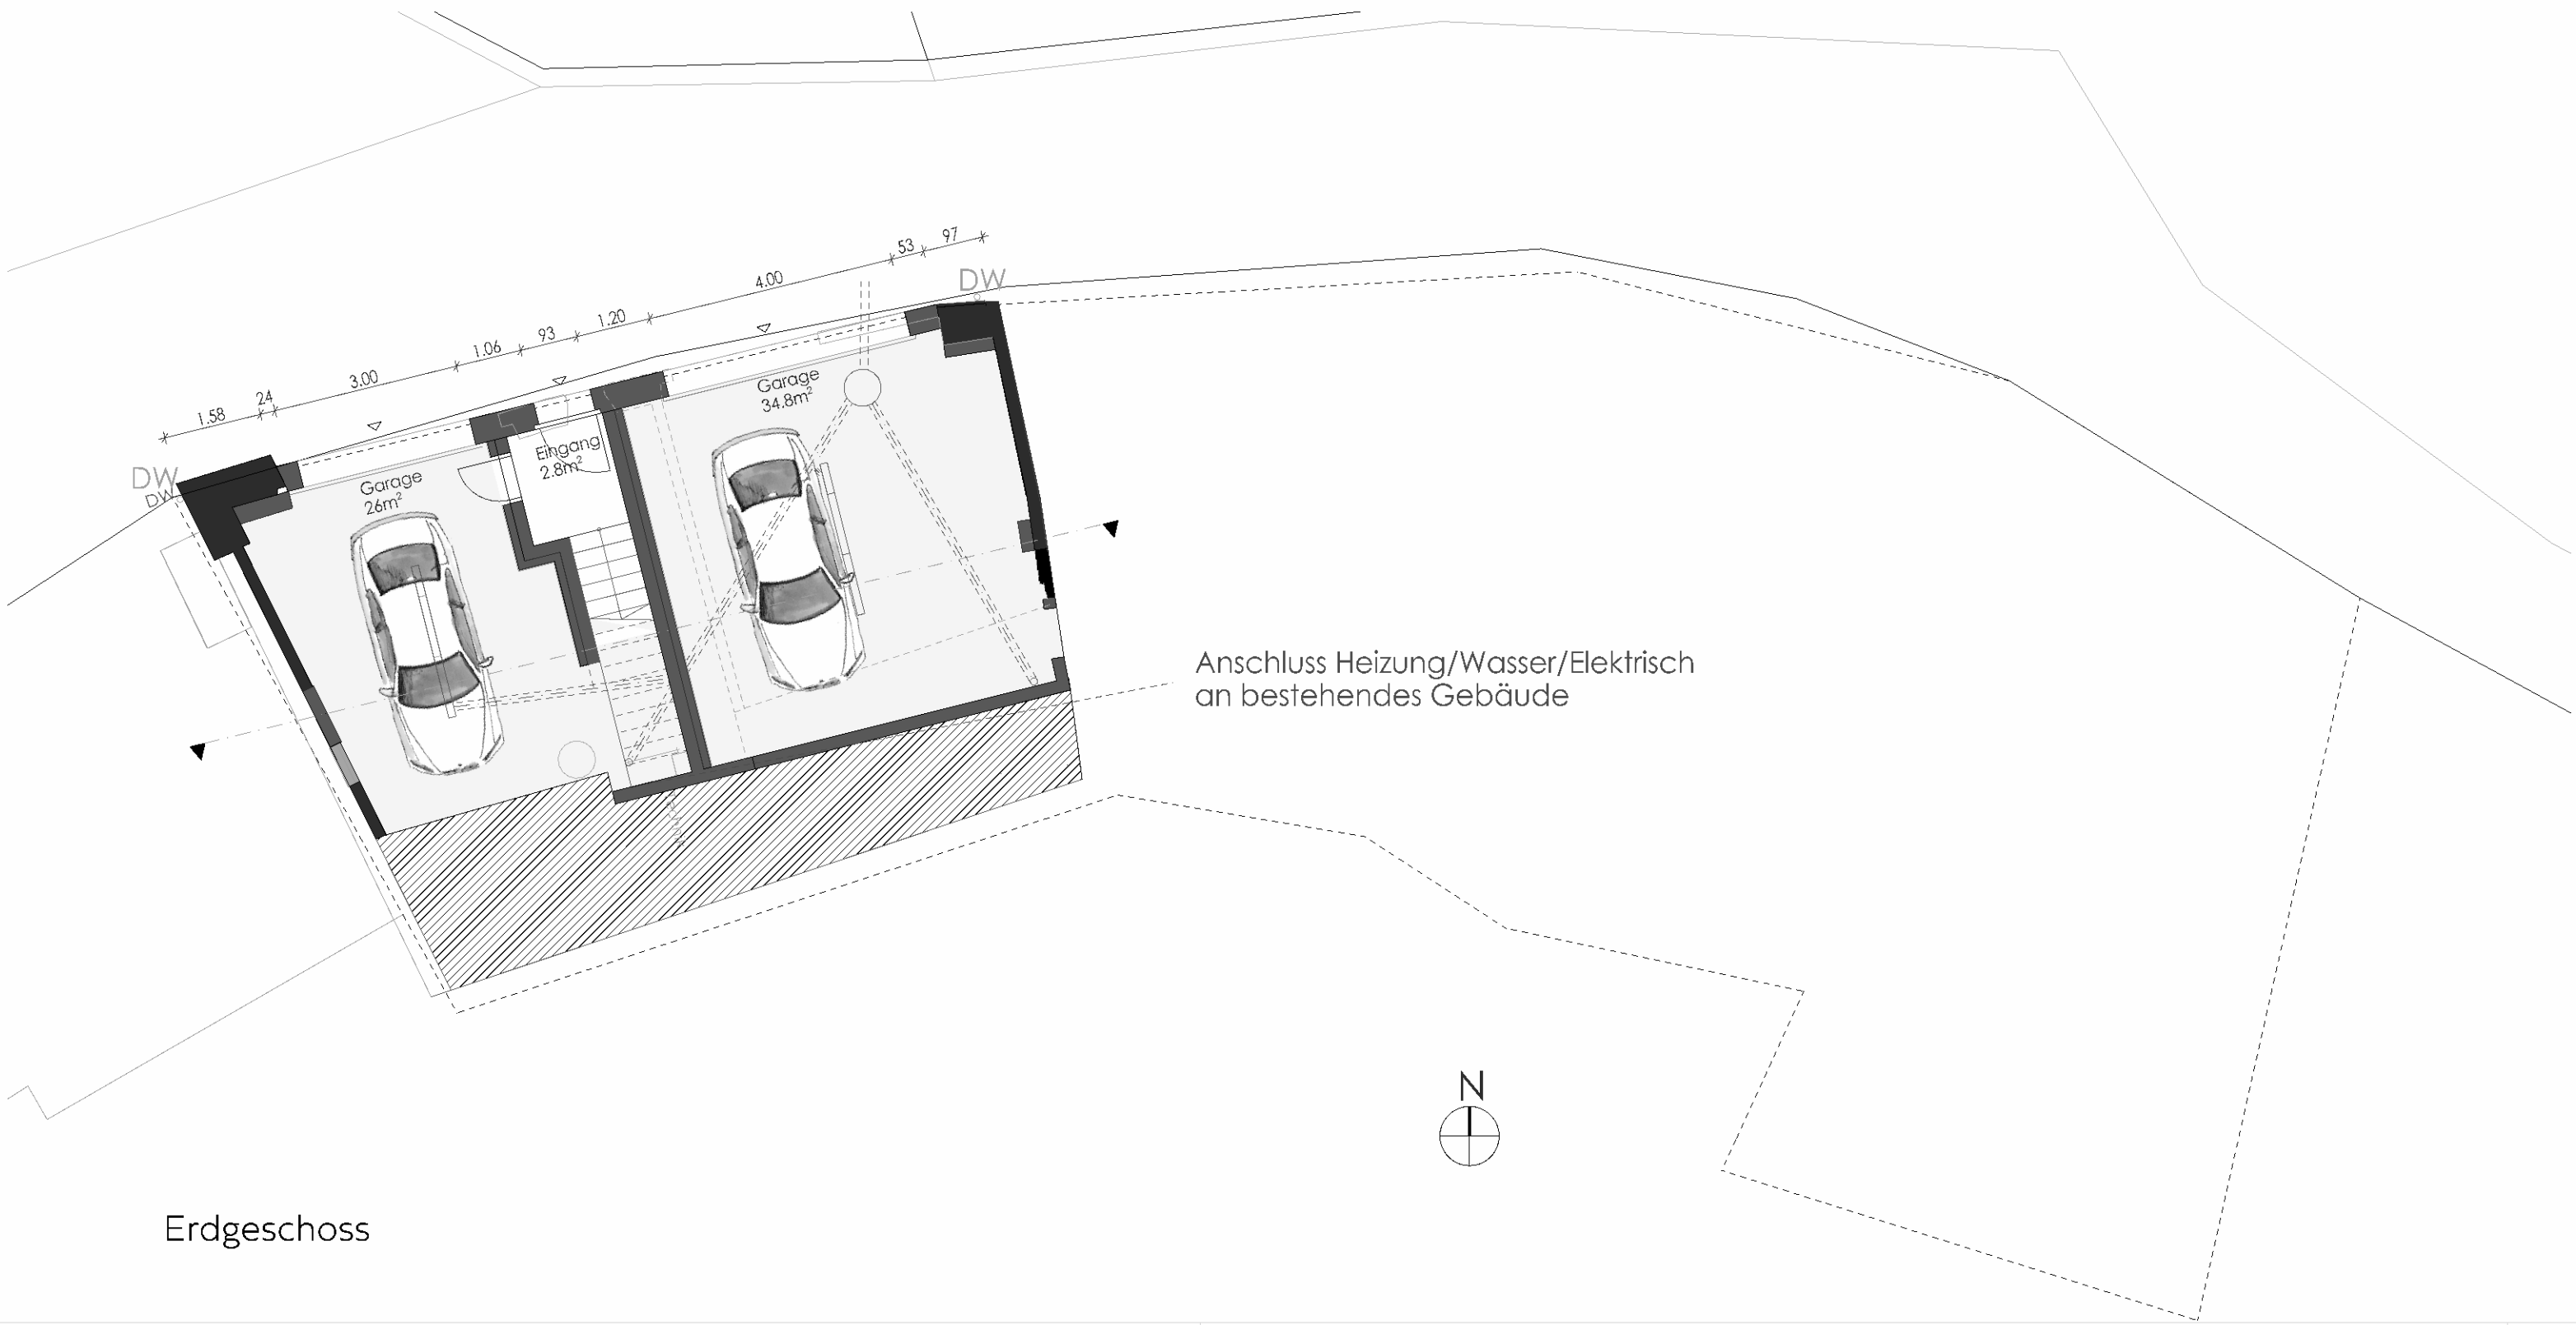

Erdgeschoss

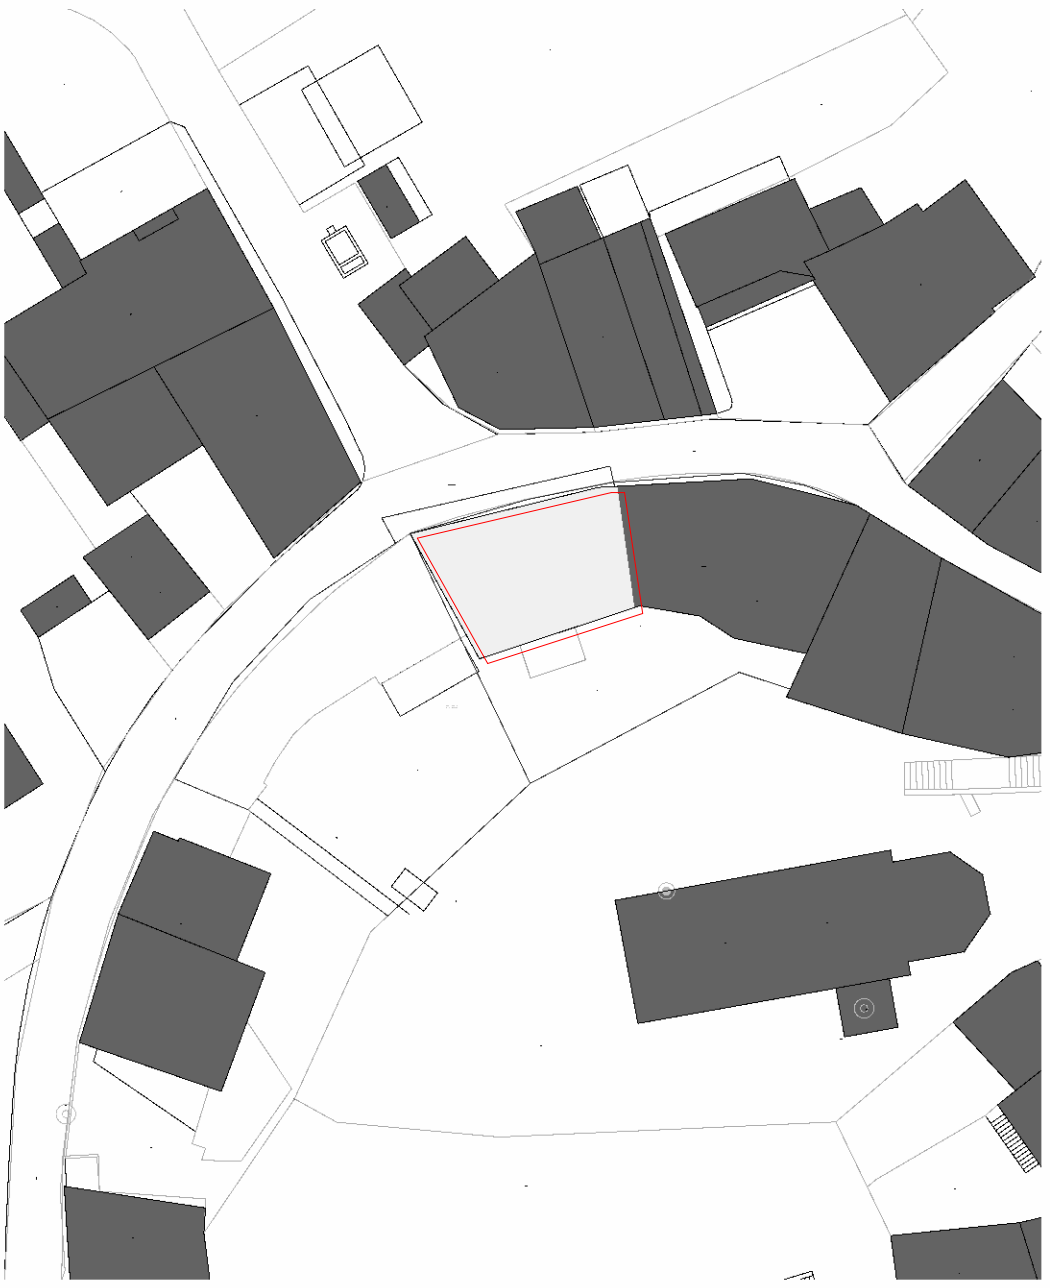

Situation 1:500



Bauherr:

Architekt:

Umbau Haus Nr. 7 in 7012 Felsberg
Mettler Markus + Sandra, Obere Gasse 7, 7012 Felsberg

Neu Abbruch Bestand Höhenbezug : ± 0.00 (OK, FB Garage) = 577.21 m.ü.M

Zeichner/in
L.A.

Mst.
1:100

Datum
28.08.2025

modunita
ARCHITECTS

Mustair 7537, Palù Daint 109C

Felsberg 7012, Dreibündenweg 1

Revidierte Baueingabe