



M. 1 : 100	DAT. 19.07.2021	PL/NR 353 / 10
FORMAT: 84 X 60	REV. 6.04.2022	GEZ. WG
WEGELIN LANDSCHAFTSARCHITEKTUR T. 081 322 15 60 Mail. wegelin-land@bluewin.ch		MOSTGASSE 7 7208 MALANS

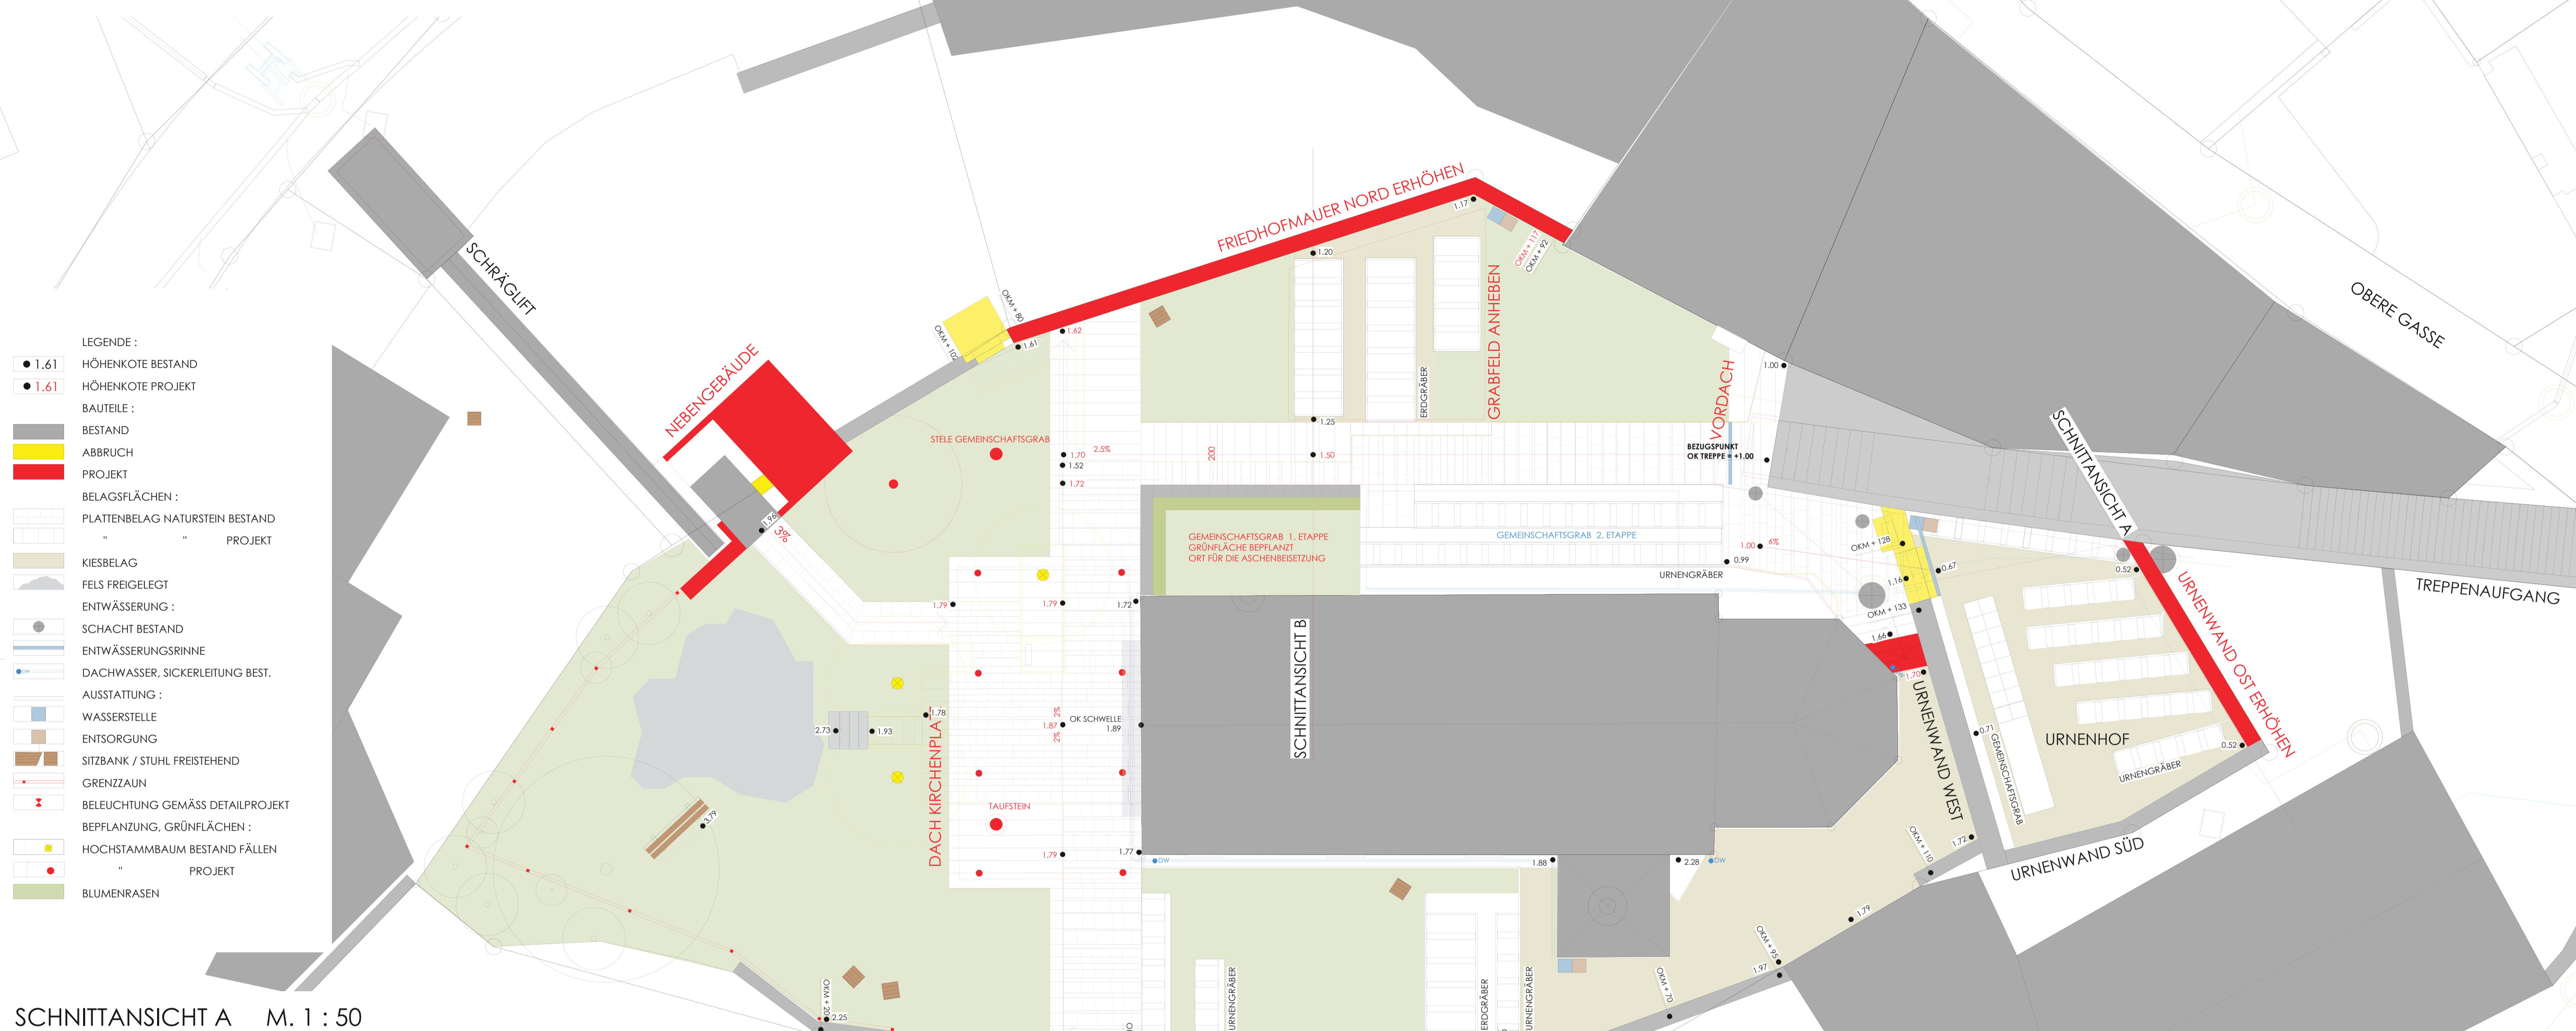

- LEGENDE :
- 1.61 HÖHENKOTE BESTAND
 - 1.61 HÖHENKOTE PROJEKT
 - BAUTEILE :
 - BESTAND
 - ABBRUCH
 - PROJEKT
 - BELAGSFLÄCHEN :
 - PLATTENBELAG NATURSTEIN BESTAND
 - " " PROJEKT
 - KIESBELAG
 - FELS FREIGELEGT
 - ENTWÄSSERUNG :
 - SCHACHT BESTAND
 - ENTWÄSSERUNGSRINNE
 - DACHWASSER, SICKERLEITUNG BEST.
 - AUSSTATTUNG :
 - WASSERSTELLE
 - ENTSORGUNG
 - SITZBANK / STUHL FREISTEHEND
 - GRENZZAUN
 - BELEUCHTUNG GEMÄSS DETAILPROJEKT
 - BEPFLANZUNG, GRÜNFLÄCHEN :
 - HÖCHSTAMMBAUM BESTAND FÄLLEN
 - " " PROJEKT
 - BLUMENRASEN

SCHNITTANSICHT A M. 1 : 50

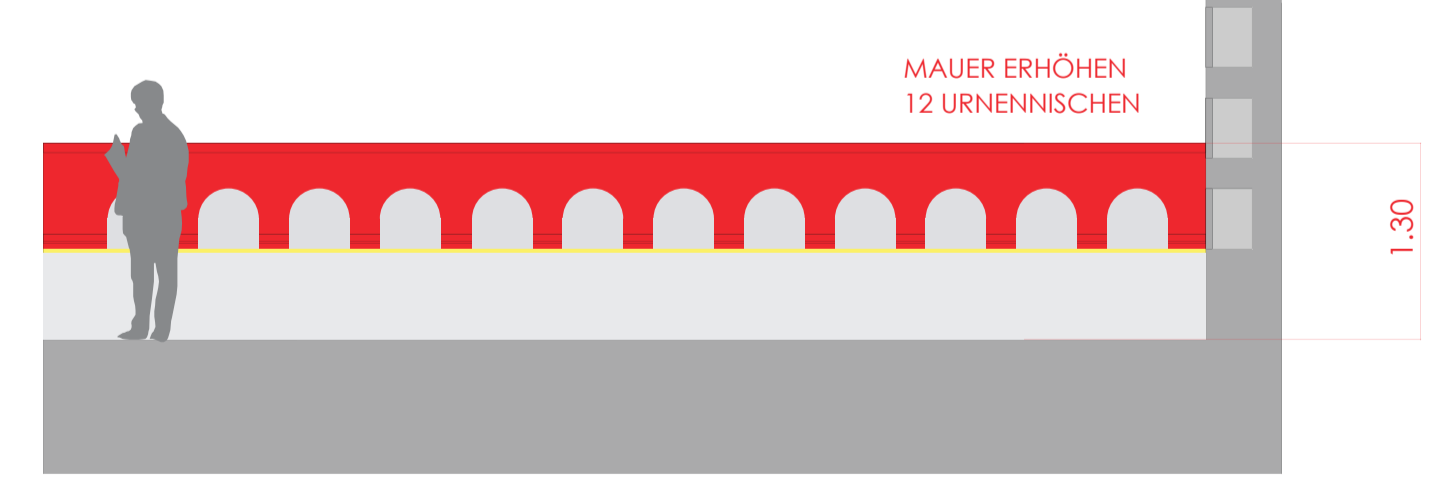

SCHNITTANSICHT B M. 1 : 50

